

EKTOWYCH

KZYSKIE
karzyisko-Kamienna

08 Bzinek

8/10
go

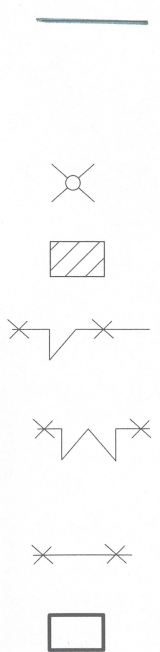
plaskich „2000”
sioowych Kronsztadt 60
L. 2016
zacji na dzien 29.03.2016
ewidencji gruntow.
i dzialki sluzebnoscia gruntowa.

ETA UPRAWNIONY
Siedlek
RCIN SIEDLAK
CTWO MGPIB Nr 18107

yniku prac
i techniczny
i kartograficznego
ARZYSKI
16. 2016
- 08
TADOSTY

egorz Turek
PEKTOR
edezji, kartografii,
i inzynierstwa lądowego

LEGENDA:

- 

1. Projektowana altana

2. Projektowane ogrodzenie systemowe z paneli stalowych na cokole prefabrykowanym (wysokość ogrodzenia 1,40 m)

3. Projektowana brama światło przejazdu 4,0 m

4. Projektowana furtka światło przejścia 1,20 m

5. Projektowana nawierzchnia z kostki brukowej

6. Projektowane słupy oświetleniowe (wg odrębnego opracowania)

7. Istniejące boisko o nawierzchni trawiastej

Granica działki



INWESTOR: GMINA SKARŻYSKO-KAMIENNA			
Obiekt: ALTANA SKARŻYSKO-KAMIENNA UL. ŻYTNA DZ. Nr 298/10			
Temat: POPRAWA ZAGOSPODAROWANIA TERENU DZIAŁKI Nr 298/10			
Nazwisko i imię	Data	Podpis	Nr uprawnień
Opracował inż. J. Szymańska	2016.04		KL 708/94
Skala 1:500		Temat: PROJEKT ZAGOSPODAROWANIA TERENU	