


# RZUT PRZYZIEMIA ALTANY


skala: 1:50

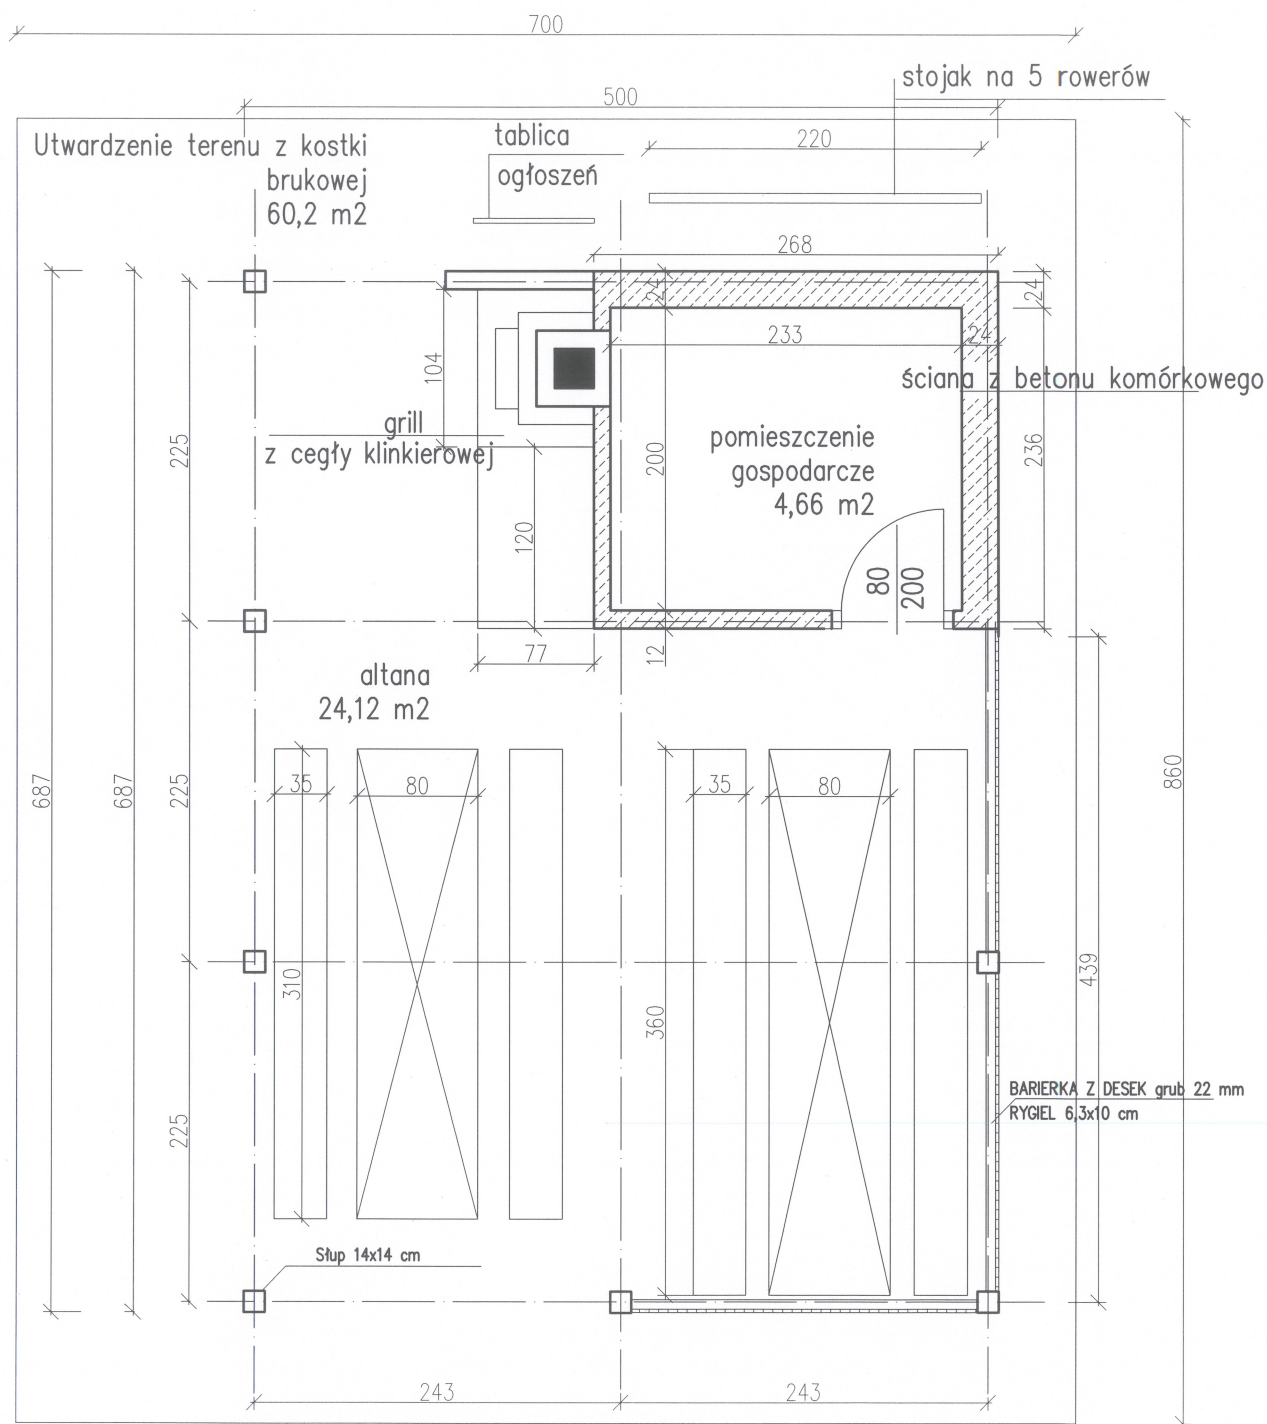

|                                                                |                   |         |           |              |                  |
|----------------------------------------------------------------|-------------------|---------|-----------|--------------|------------------|
| INWESTOR: GMINA SKARŻYSKO -KAMIENNA                            |                   |         |           |              |                  |
| Obiekt: ALTANA<br>SKARŻYSKO-KAMIENNA UL. ŻYTANIA Dz. Nr 298/10 |                   |         |           |              |                  |
| Temat: POPRAWA ZAGOSPODAROWANIA TERENU DZIAŁKI Nr 298/10       |                   |         |           |              |                  |
|                                                                | Nazwisko i imię   | Data    | Podpis    | Nr uprawnień | Stadium P.B.     |
| Opracował                                                      | inż. J. Szymańska | 2016.02 | <i>Sf</i> | KL 708/94    | Część            |
| Skala                                                          | Temat:            |         |           |              | ARCH-KONST.      |
| 1:50                                                           | RZUT PRZYZIEMIA   |         |           |              | Nr rysunku<br>02 |

# RZUT DACHU


skala: 1:50

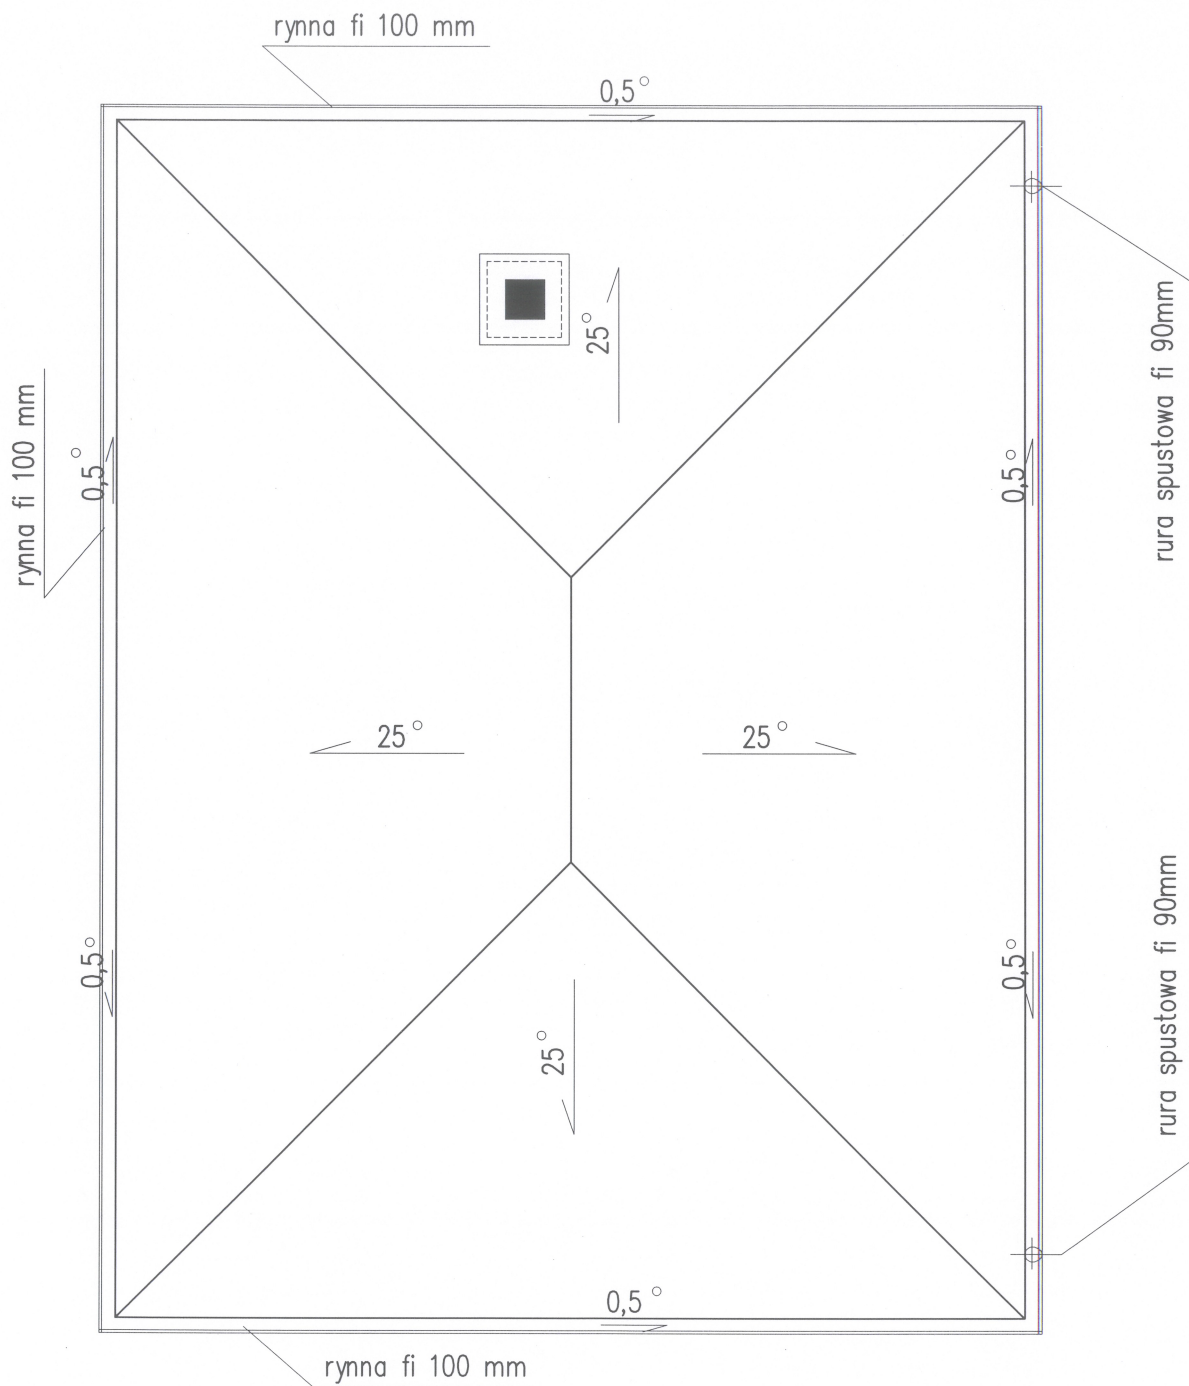

|                                                                |                   |         |           |              |                  |
|----------------------------------------------------------------|-------------------|---------|-----------|--------------|------------------|
| INWESTOR: GMINA SKARŻYSKO -KAMIENNA                            |                   |         |           |              |                  |
| Obiekt: ALTANA<br>SKARŻYSKO-KAMIENNA UL. ŻYTANIA Dz. Nr 298/10 |                   |         |           |              |                  |
| Temat: POPRAWA ZAGOSPODAROWANIA TERENU DZIAŁKI Nr 298/10       |                   |         |           |              |                  |
|                                                                | Nazwisko i imię   | Data    | Podpis    | Nr uprawnień | Stadium P.B.     |
| Opracował                                                      | inż. J. Szymańska | 2016.02 | <i>Sp</i> | KL 708/94    | Część            |
| Skala                                                          | Temat:            |         |           |              | ARCH-KONST.      |
| 1:50                                                           | RZUT DACHU        |         |           |              | Nr rysunku<br>03 |

# ELEWACJA ALTANY

skala: 1:50

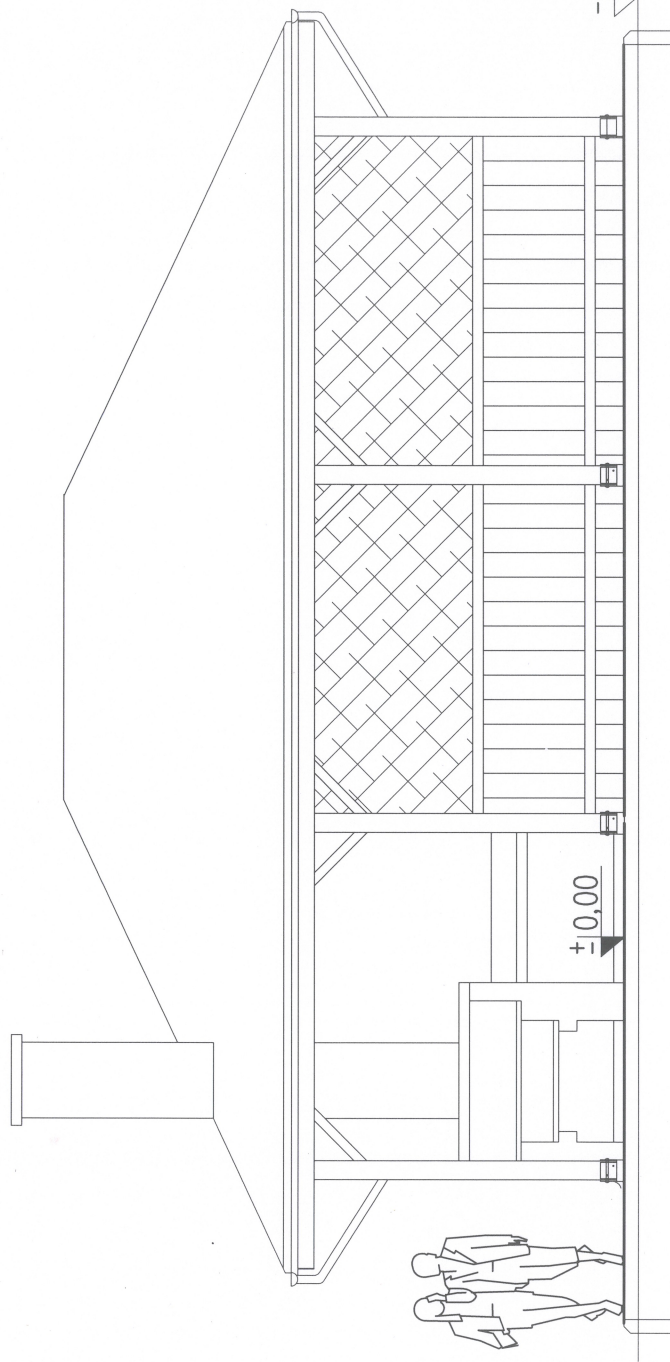


|                                                                |                               |         |           |              |                   |
|----------------------------------------------------------------|-------------------------------|---------|-----------|--------------|-------------------|
| INWESTOR: GMINA SKARŻYSKO -KAMIENNA                            |                               |         |           |              |                   |
| Obiekt: ALTANA<br>SKARŻYSKO-KAMIENNA UL. ŻYTANIA Dz. Nr 298/10 |                               |         |           |              |                   |
| Temat:<br>POPRAWA ZAGOSPODAROWANIA TERENU DZIAŁKI Nr 298/10    |                               |         |           |              |                   |
|                                                                | Nazwisko i imię               | Data    | Podpis    | Nr uprawnień | Stadium P.B.      |
| Opracował                                                      | inż. J. Szymańska             | 2016.02 | <i>Sj</i> | KL 708/94    |                   |
| Skala                                                          | Temat:                        |         |           |              | Część ARCH-KONST. |
| 1:50                                                           | ELEWACJA POŁUDNIOWO-ZACHODNIA |         |           |              | Nr rysunku 04     |



# ELEWACJA ALTANY

skala: 1:50


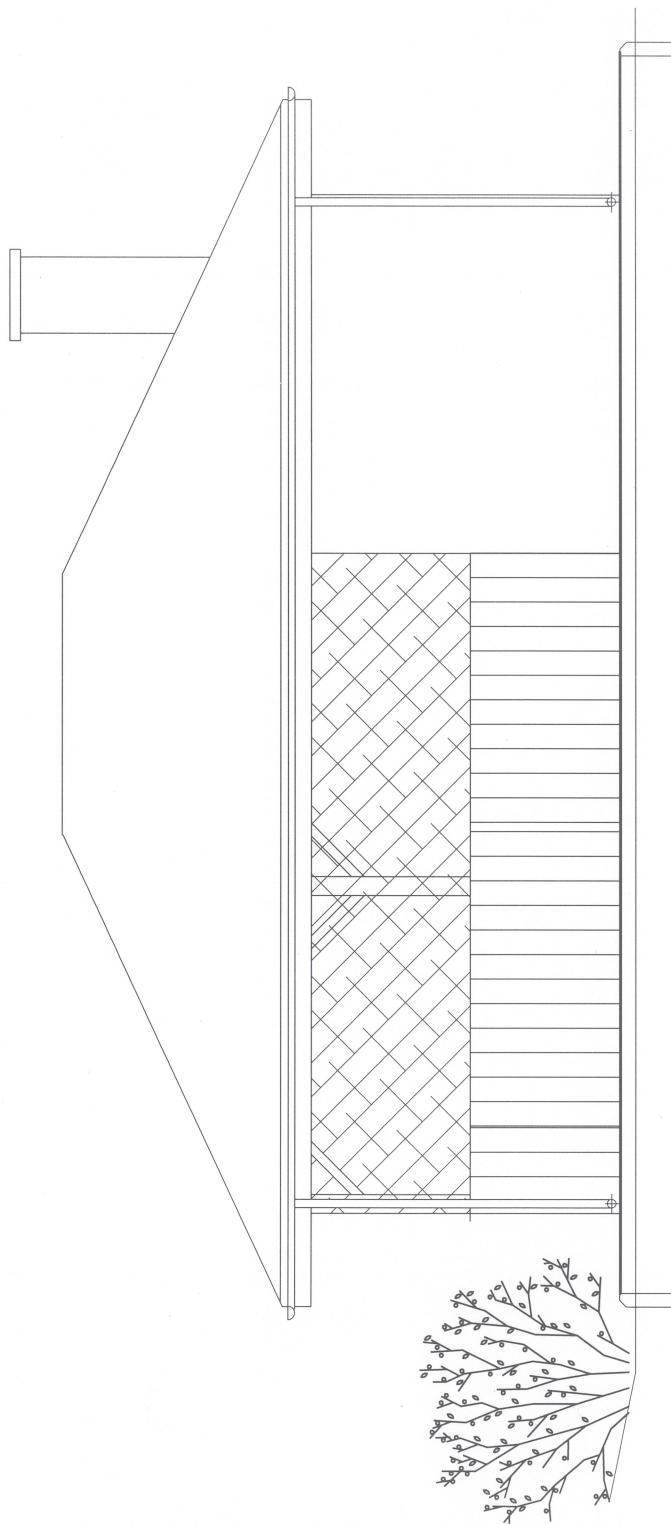


|                                                                |                             |         |           |              |                      |
|----------------------------------------------------------------|-----------------------------|---------|-----------|--------------|----------------------|
| INWESTOR: GMINA SKARŻYSKO -KAMIENNA                            |                             |         |           |              |                      |
| Obiekt: ALTANA<br>SKARŻYSKO-KAMIENNA UL. ŻYTANIA Dz. Nr 298/10 |                             |         |           |              |                      |
| Temat: POPRAWA ZAGOSPODAROWANIA TERENU DZIAŁKI Nr 298/10       |                             |         |           |              |                      |
|                                                                | Nazwisko i imię             | Data    | Podpis    | Nr uprawnień | Stadium P.B.         |
| Opracował                                                      | inż. J. Szymańska           | 2016.02 | <i>JS</i> | KL 708/94    | Część<br>ARCH-KONST. |
| Skala                                                          | Temat:                      |         |           |              | Nr rysunku           |
| 1:50                                                           | ELEWACJA PÓŁNOCNO-WSCHODNIA |         |           |              | 05                   |




# ELEWACJE ALTANY

skala: 1:50

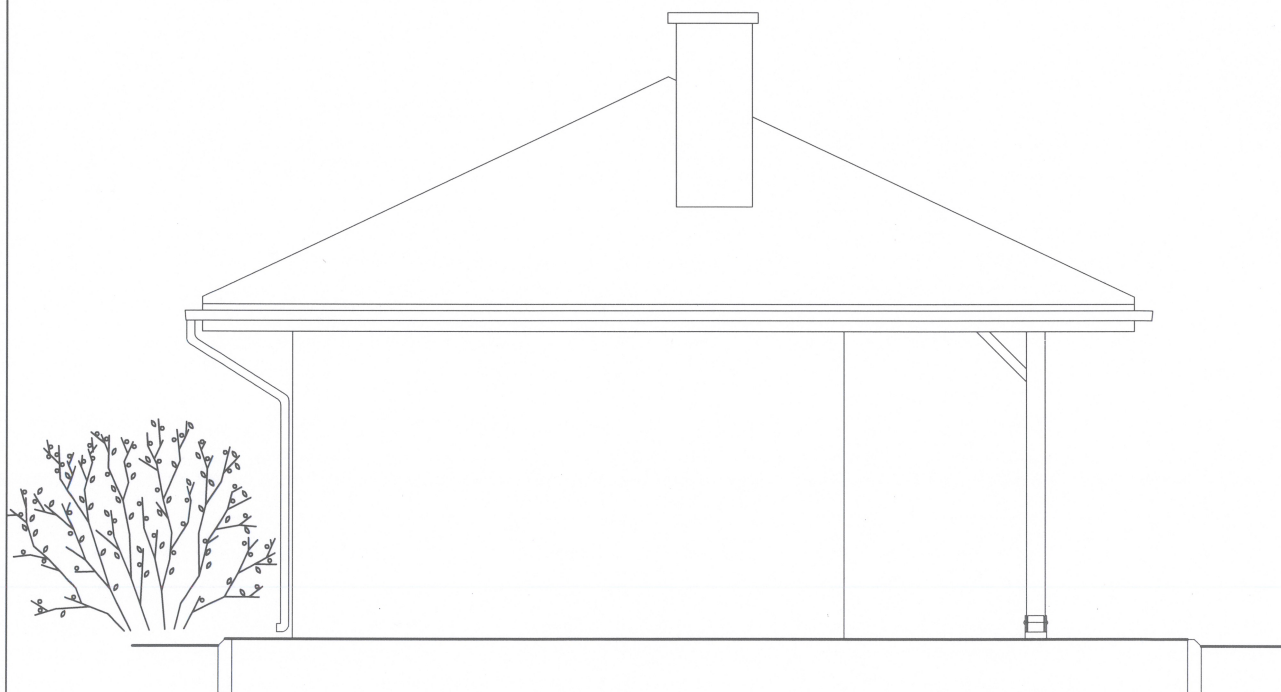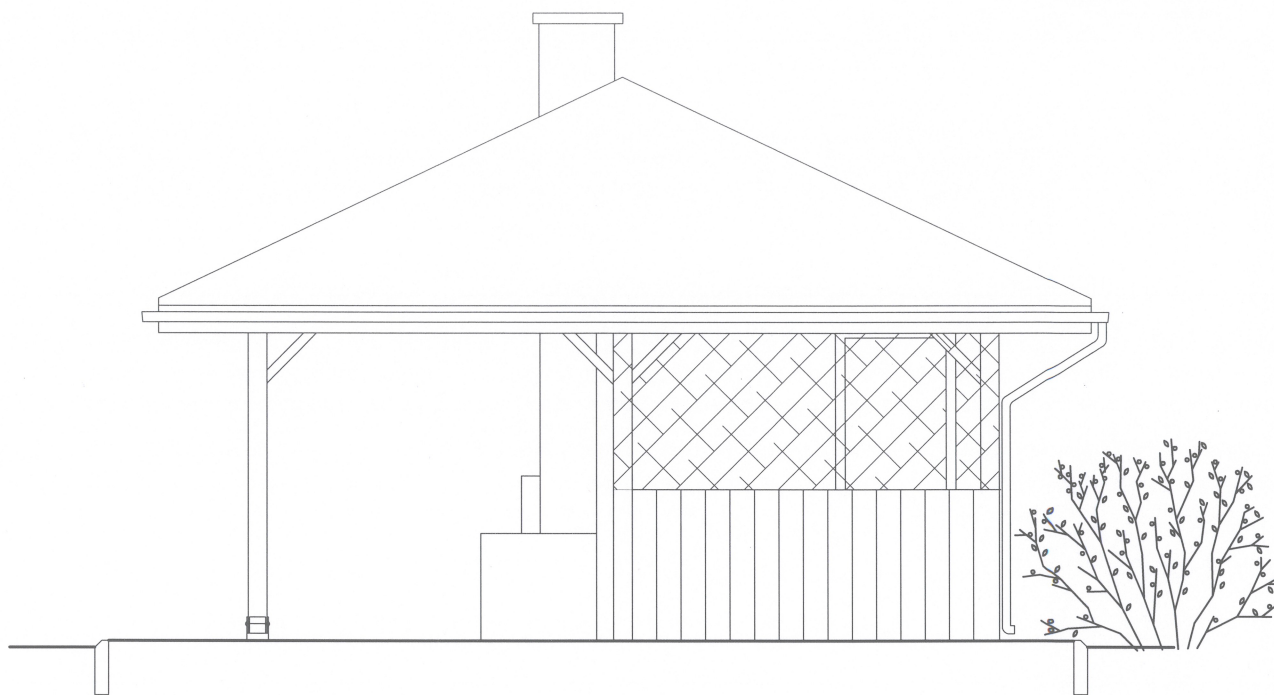

|                                                                |                                                                        |         |            |              |                  |
|----------------------------------------------------------------|------------------------------------------------------------------------|---------|------------|--------------|------------------|
| INWESTOR: GMINA SKARŻYSKO -KAMIENNA                            |                                                                        |         |            |              |                  |
| Obiekt: ALTANA<br>SKARŻYSKO-KAMIENNA UL. ŻYTANIA Dz. Nr 298/10 |                                                                        |         |            |              |                  |
| Temat:<br>POPRAWA ZAGOSPODAROWANIA TERENU DZIAŁKI Nr 298/10    |                                                                        |         |            |              |                  |
|                                                                | Nazwisko i imię                                                        | Data    | Podpis     | Nr uprawnień | Stadium P.B.     |
| Opracował                                                      | inż. J. Szymańska                                                      | 2016.02 | <i>SJS</i> | KL 708/94    | Część            |
| Skala                                                          | Temat:<br>ELEWACJA POŁUDNIOWO-WSCHODNIA<br>ELEWACJA PÓŁNOCNO-ZACHODNIA |         |            |              | ARCH-KONST.      |
| 1:50                                                           |                                                                        |         |            |              | Nr rysunku<br>06 |


skala: 1:50

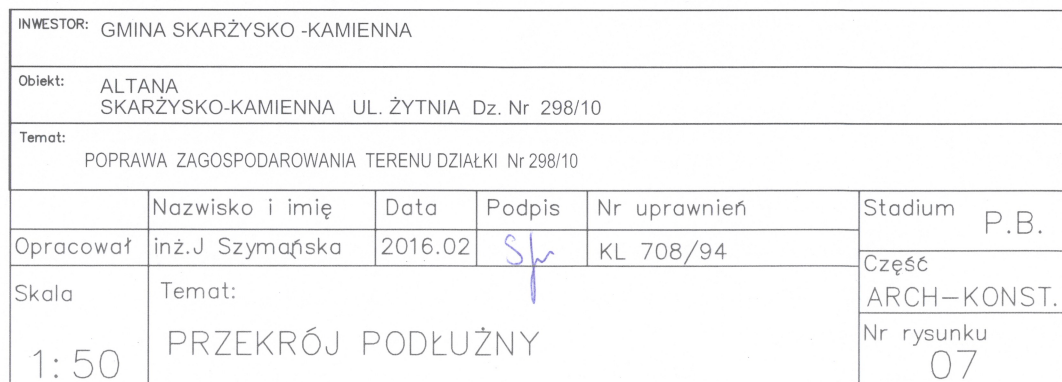



# PRZEKRÓJ POPRZECZNY ALTANY

skala: 1:50

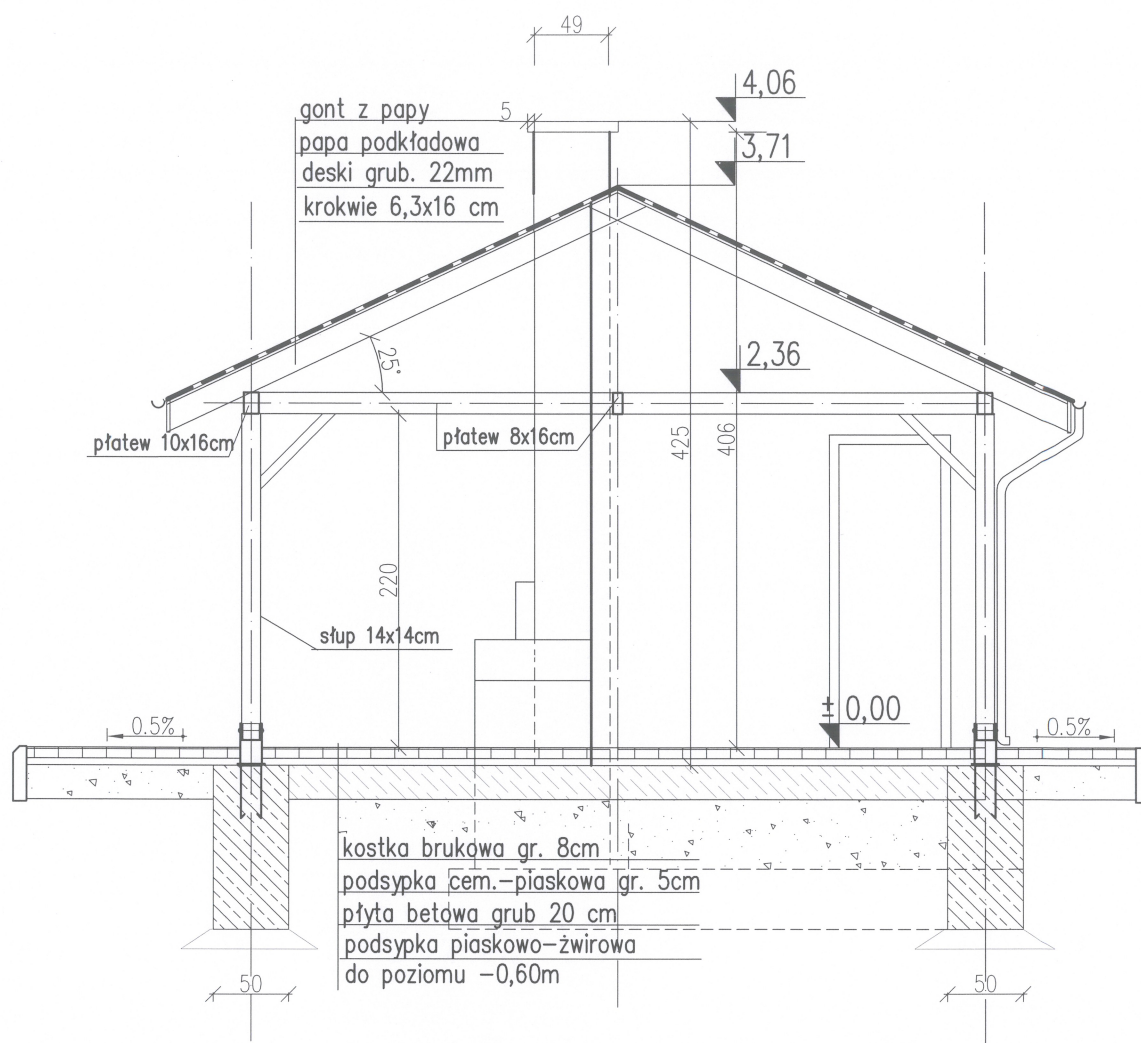


|                                                                |                     |         |            |              |                  |
|----------------------------------------------------------------|---------------------|---------|------------|--------------|------------------|
| INWESTOR: GMINA SKARŻYSKO -KAMIENNA                            |                     |         |            |              |                  |
| Obiekt: ALTANA<br>SKARŻYSKO-KAMIENNA UL. ŻYTANIA Dz. Nr 298/10 |                     |         |            |              |                  |
| Temat: POPRAWA ZAGOSPODAROWANIA TERENU DZIAŁKI Nr 298/10       |                     |         |            |              |                  |
|                                                                | Nazwisko i imię     | Data    | Podpis     | Nr uprawnień | Stadium P.B.     |
| Opracował                                                      | inż. J. Szymańska   | 2016.02 | <i>Sym</i> | KL 708/94    | Część            |
| Skala                                                          | Temat:              |         |            |              | ARCH-KONST.      |
| 1:50                                                           | PRZEKRÓJ POPRZECZNY |         |            |              | Nr rysunku<br>08 |



# RZUT KONSTRUKCJI DACHU

skala: 1:50

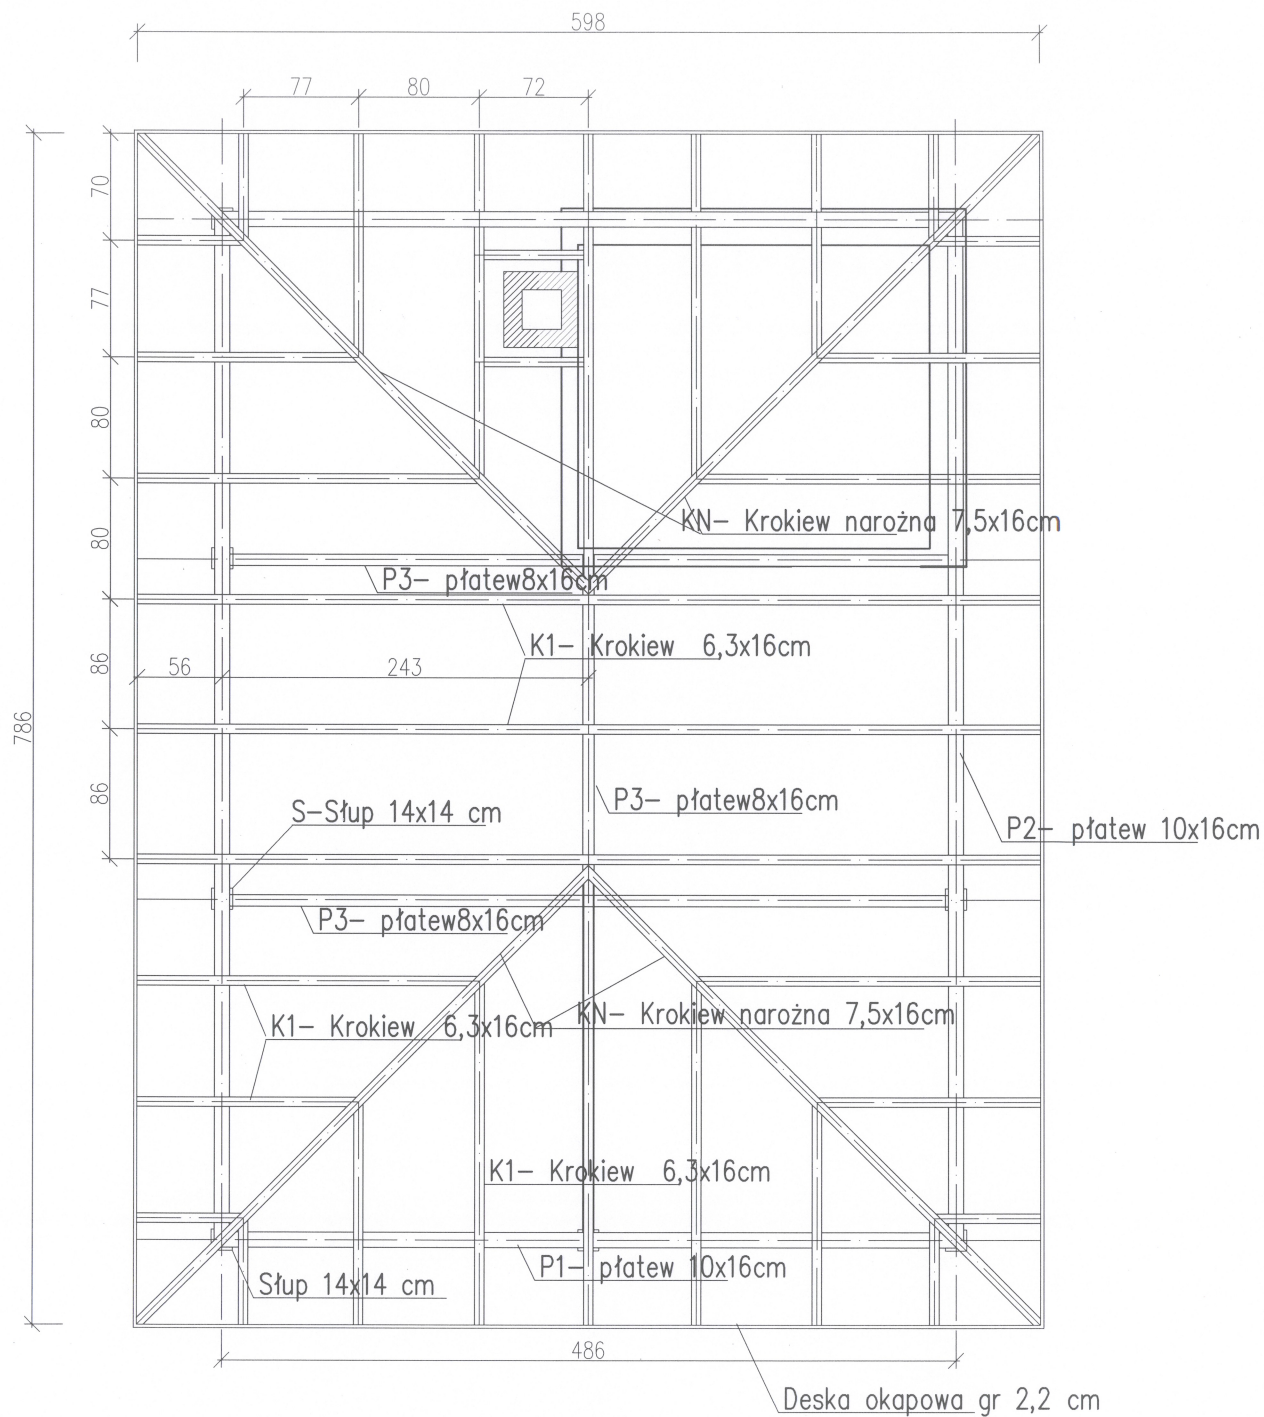

INWESTOR: GMINA SKARŻYSKO -KAMIENNA

Obiekt: ALTANA  
SKARŻYSKO-KAMIENNA UL. ŻYTANIA Dz. Nr 298/10


Temat: POPRAWA ZAGOSPODAROWANIA TERENU DZIAŁKI Nr 298/10

|           | Nazwisko i imię        | Data    | Podpis     | Nr uprawnień | Stadium     |
|-----------|------------------------|---------|------------|--------------|-------------|
| Opracował | inż. J. Szymańska      | 2016.02 | <i>Sfr</i> | KL 708/94    | P.B.        |
| Skala     | Temat:                 |         |            |              | Część       |
| 1:50      | RZUT KONSTRUKCJI DACHU |         |            |              | ARCH-KONST. |
|           |                        |         |            |              | Nr rysunku  |
|           |                        |         |            |              | 09          |







- 1 - słup 160x160 mm
- 2 - skrzydło bramy (rama 60x60 mm)
- 3 - zamek
- 4 - zawias
- 5 - rygiel i ogranicznik

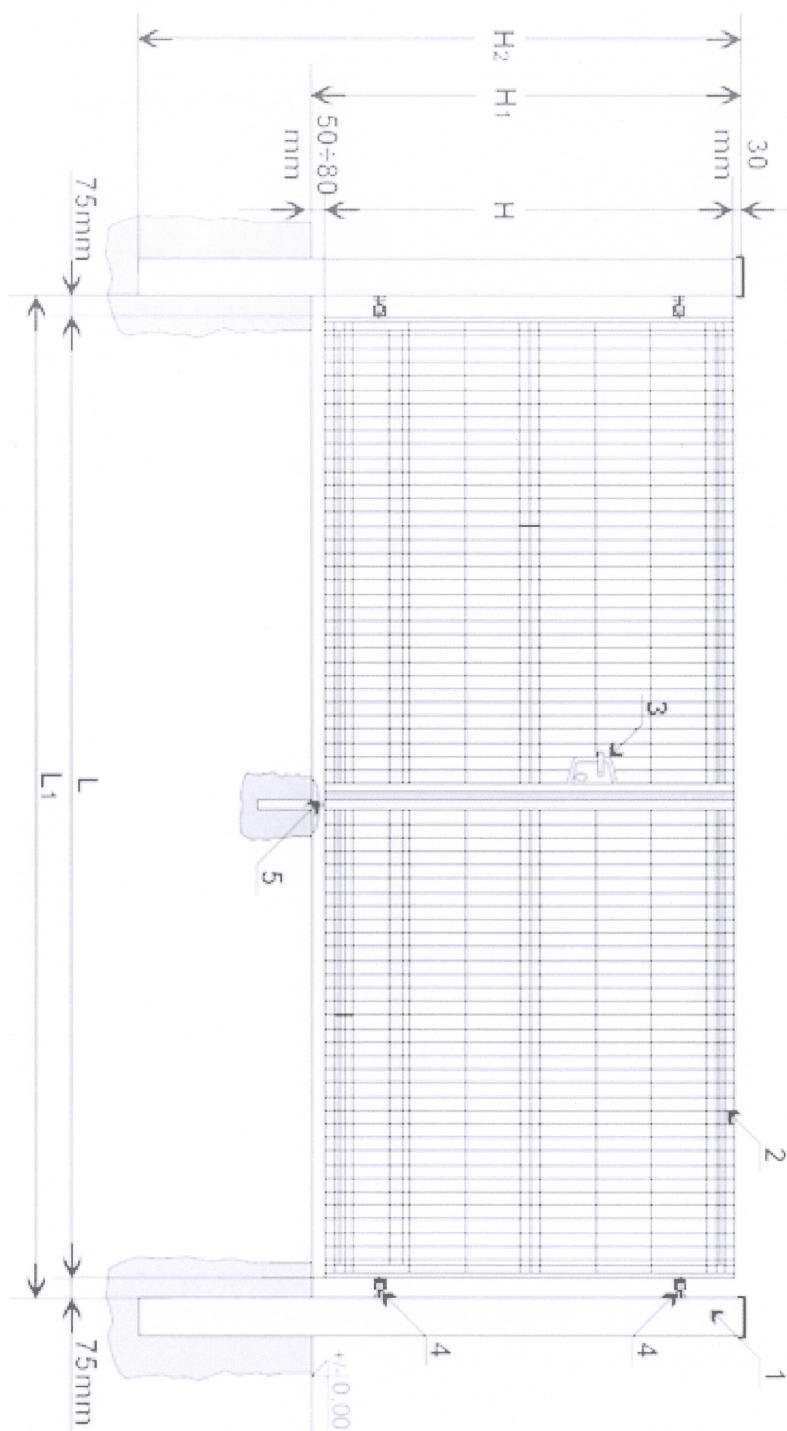


|                                                                |                    |         |                                                                                     |              |                  |
|----------------------------------------------------------------|--------------------|---------|-------------------------------------------------------------------------------------|--------------|------------------|
| INWESTOR: GMINA SKARŻYSKO -KAMIENNA                            |                    |         |                                                                                     |              |                  |
| Obiekt: ALTANA<br>SKARŻYSKO-KAMIENNA UL. ŻYTANIA Dz. Nr 298/10 |                    |         |                                                                                     |              |                  |
| Temat: POPRAWA ZAGOSPODAROWANIA TERENU DZIAŁKI Nr 298/10       |                    |         |                                                                                     |              |                  |
|                                                                | Nazwisko i imię    | Data    | Podpis                                                                              | Nr uprawnień | Stadium P.B.     |
| Opracował                                                      | inż. J. Szymańska  | 2016.02 |  | KL 708/94    | Część            |
| Skala                                                          | Temat:             |         |                                                                                     |              | ARCH-KONST.      |
| 1:50                                                           | BRAMA OGRODZENIOWA |         |                                                                                     |              | Nr rysunku<br>11 |



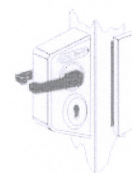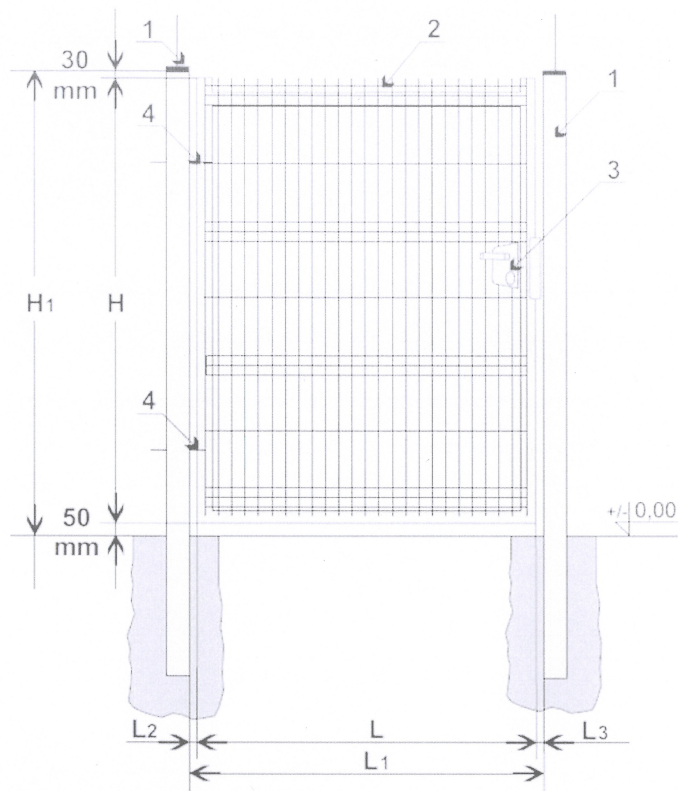

zamek LOCINOX - AL

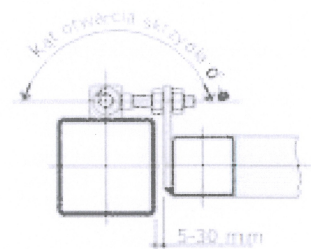


zawias M16/20 - 180


### FURTKA ŚWIATŁO PRZEJŚCIA 1,20 m

- 1 - słup 80x80 mm
- 2 - skrzydło furtki (rama 50x30 mm)
- 3 - zamek
- 4 - zawias

Sposoby otwierania furtek ogrodzeniowych:

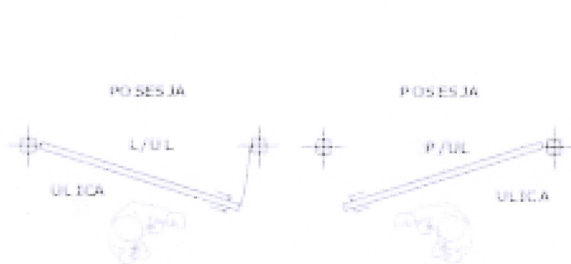

|                                                               |                               |         |        |              |                  |
|---------------------------------------------------------------|-------------------------------|---------|--------|--------------|------------------|
| INWESTOR: GMINA SKARŻYSKO -KAMIENNA                           |                               |         |        |              |                  |
| Olekt: ALTANA<br>SKARŻYSKO-KAMIENNA UL. ŻYTANIA Dz. Nr 298/10 |                               |         |        |              |                  |
| Temat: POPRAWA ZAGOSPODAROWANIA TERENU DZIAŁKI Nr 298/10      |                               |         |        |              |                  |
|                                                               | Nazwisko i imię               | Data    | Podpis | Nr uprawnień | Stadium P.B.     |
| Opracował                                                     | inż. J. Szymańska             | 2016.02 | Sf     | KL 708/94    | Część            |
| Skala                                                         | Temat:<br>FURTKA OGRODZENIOWA |         |        |              | ARCH-KONST.      |
| 1:50                                                          |                               |         |        |              | Nr rysunku<br>12 |

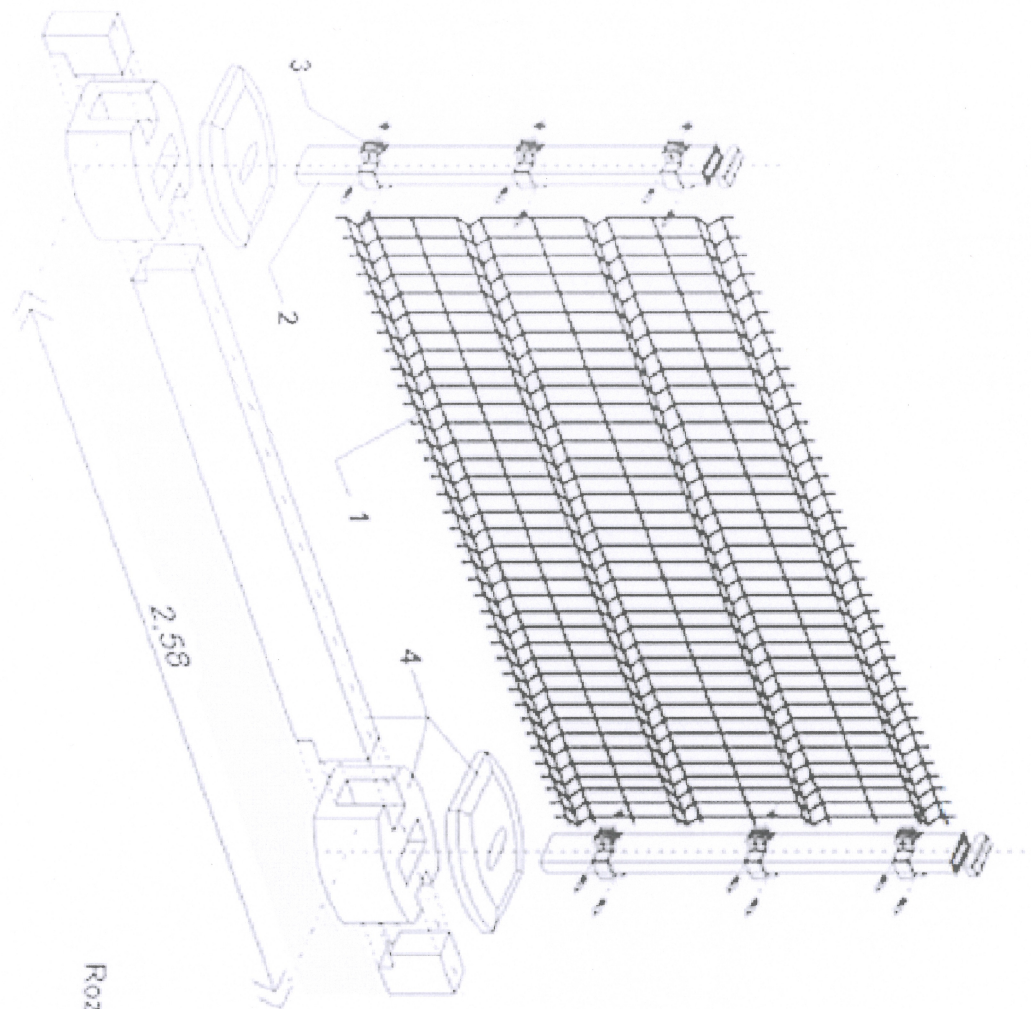


- 1** panel ogrodzeniowy 3W h-1160 mm
- 2** słupek panelowy 40x60
- 3** obejma montażowa
- 4** cokół prefabrykowany - opcja

Rozstaw osiowy słupków = 2.58 m


|                                                                |                            |         |           |              |                  |
|----------------------------------------------------------------|----------------------------|---------|-----------|--------------|------------------|
| INWESTOR: GMINA SKARŻYSKO-KAMIENNA                             |                            |         |           |              |                  |
| Obiekt: ALTANA<br>SKARŻYSKO-KAMIENNA UL. ŻYTANIA Dz. Nr 298/10 |                            |         |           |              |                  |
| Temat: POPRAWA ZAGOSPODAROWANIA TERENU DZIAŁKI Nr 298/10       |                            |         |           |              |                  |
|                                                                | Nazwisko i imię            | Data    | Podpis    | Nr uprawnień | Stadium P.B.     |
| Opracował                                                      | inż. J. Szymańska          | 2016.02 | <i>Sy</i> | KL 708/94    | Część            |
| Skala                                                          | Temat:                     |         |           |              | ARCH-KONST.      |
|                                                                | SCHEMAT MONTAŻU OGRODZENIA |         |           |              | Nr rysunku<br>13 |

## KONSTRUKCJA COKOŁU

widok ogólny

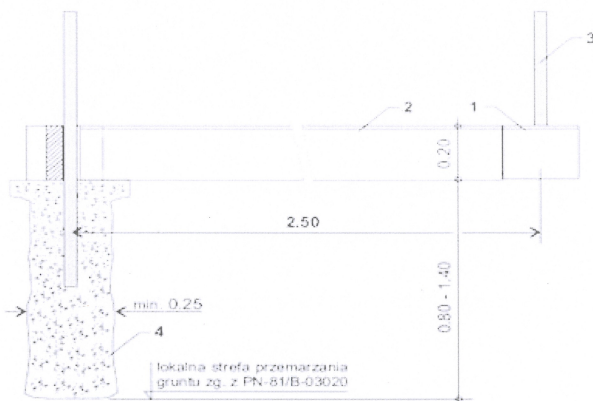


aksonometria

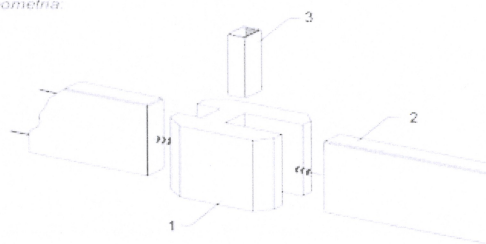

legenda:


- 1 - łącznik pośredni
- 2 - płyta cokołowa
- 3 - słupek
- 4 - fundament słupa - beton monolityczny min. B-15 K2 2-8mm

## KSZTAŁT I FORMA COKOŁU

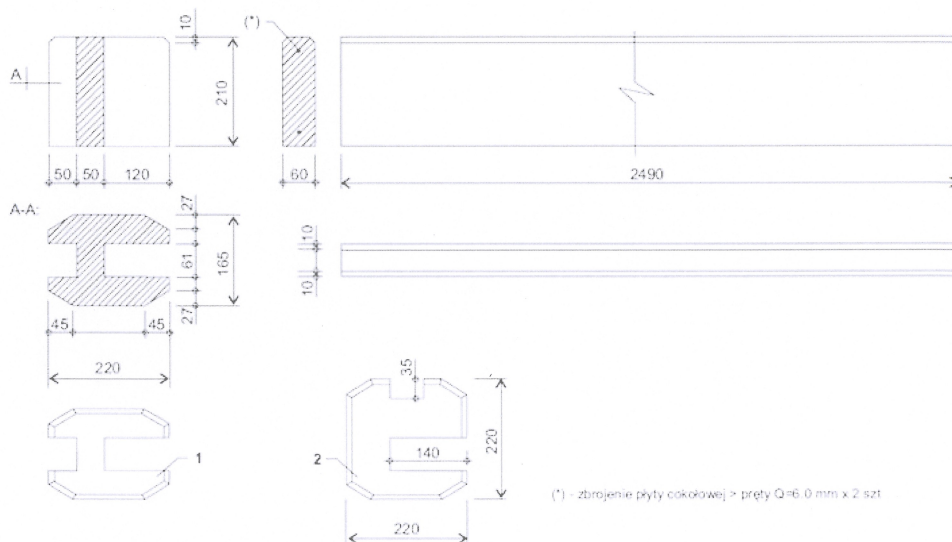

(\*) - zbrojenie płyty cokołowej > pręty Q=6.0 mm x 2 szt

FUNDAMENT SŁUPKA OGRODZENIOWEGO  
GŁĘBOKOŚĆ FUNDAMENTOWANIA  $H=1,2$  m

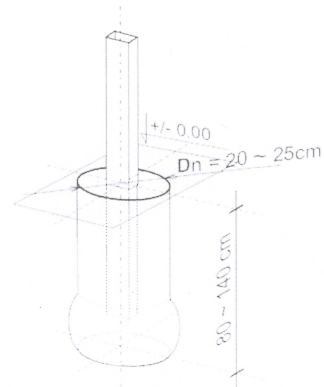

|                                                               |                                                   |         |            |              |               |
|---------------------------------------------------------------|---------------------------------------------------|---------|------------|--------------|---------------|
| INWESTOR: GMINA SKARŻYSKO -KAMIENNA                           |                                                   |         |            |              |               |
| Obiekt: ALTAŃA<br>SKARŻYSKO-KAMIENNA UL. ŻYTNIA Dz. Nr 298/10 |                                                   |         |            |              |               |
| Temat: POPRAWA ZAGOSPODAROWANIA TERENU DZIAŁKI Nr 298/10      |                                                   |         |            |              |               |
|                                                               | Nazwisko i imię                                   | Data    | Podpis     | Nr uprawnień | Stadium P.B.  |
| Opracował                                                     | inż. J. Szymańska                                 | 2016.02 | <i>SJS</i> | KL 708/94    | Część         |
| Skala                                                         | Temat: KONSTRUKCJA COKOŁU I FUNDAMENTU OGRODZENIA |         |            |              | ARCH-KONST.   |
| 1:50                                                          |                                                   |         |            |              | Nr rysunku 14 |