

PROJEKT ZAGOSPODAROWANIA TERENU PRZEBUDOWY UL. CHŁODNEJ
I UL. SPACEROWEJ / OD UL. CHŁODNEJ DO UL. PIASKOWEJ/
W SKARŻYSKU - KAMIENNEJ
ARKUSZ NR 2 SKALA 1:500

LEGENDA:

- proj. os. ulicy
- proj. krawężnik
- proj. chodnik
- proj. zjazd do posesji
- proj. linia rozgraniczająca
- proj. wpuść uliczny
- proj. kanalizacja deszczowa
- proj. liniowy system odwodnienia
- proj. sieć korytkowy
- proj. rezerwowe rury ochronne dla kabli elektroenergetycznych i teletechnicznych
- otwór geologiczny
- istn. krzewy do wycinki
- istn. drzewo do wycinki

OTW-1

Biuro Projektowo - Wykonawcze			
"DROGI I ULICE" Zenon Kubicki			
IMIĘ I NAZWISKO	Podpis	DATA	OBJĘT
Projekt mgr inż. Z. Kubicki	144/91	10.11	Przebudowa ul. Chłodnej i ul. Spacerowej / od ul. Chłodnej do ul. Piaskowej w Skarżysku - Kamiennym
Oprac. mgr inż. G. Stawski	10.11	10.11	BRANŻA: DROGOWA
mgr inż. D. Kubiński			PRZEDMIOT RYSUNKU: Projekt zagospodarowania terenu
mgr inż. A. Białogorski		10.11	SKALA 1:500
mgr inż. Z. Kubicki	144/91	10.11	POW. Dm ²
			NR RYS.
			ARK. NR 2


mgr inż. Krzysztof Pobocho,
geodeta uprawniony nr H760
25-125 Kielce, ul. Petyhorska 9
tel. 0-606-693-965

mgr inż. Krzysztof Pobocho
geodeta uprawniony
numer uprawnień: 11750

STAROSTA SKARŻYSKI
Powiatowy Ośrodek Dokumentacji Geodezyjnej
i Kartograficznej w Skarżysku-Kamiennym
w Wydziale Geodezji, Kartografii,
Katastru i Informatyki Mierniczo-Śmi

mgr inż. Krzysztof Pobocho
geodeta uprawniony
numer uprawnień: 11750

mgr inż. Krzysztof Pobocho
geodeta uprawniony
numer uprawnień: 11750

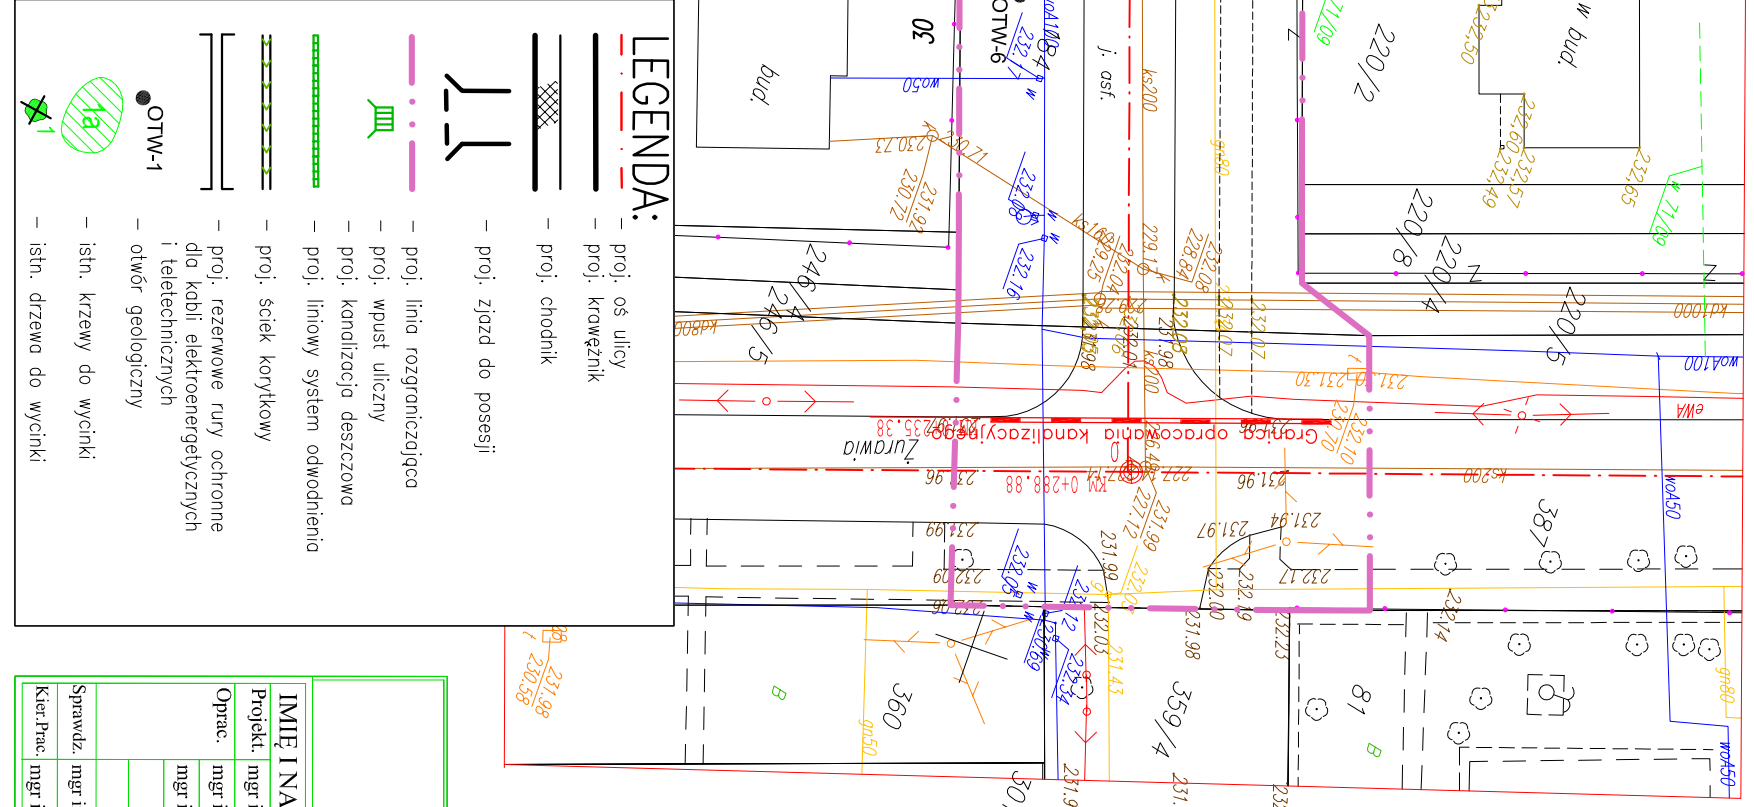

Województwo: świętokrzyskie
Powiat: m. Skarżysko Kamienna
Gmina: Miasto Skarżysko Kamienna
Miejscowość: Skarżysko Kamienna
ulica: Chłodna, Spacerowa
obręb 4
MAPA DO CELÓW PROJEKTOWYCH

Skala 1:500
GRANICE NIERUCHOMOŚCI PRZYJĘTO
Z EWIDENCJI GRUNTÓW

Arkusz mapy zasadniczej:
Układ sekcji "2000"
714.820.01.3.2 B4-5, C5-8, D5-8, E5-6
714.820.01.3.4 A8-7
714.820.01.3.4 B2-3, C1-3, D1-2

Wykonawca:
Usługi Geodezyjne i Projektowe
25-125 Kielce ul. Petyhorska 9
tel. 606-693-965
NIP 651-153-52-52

mgr inż. Krzysztof Pobocho
geodeta uprawniony
numer uprawnień: 11750