


RYSUNEK KONSTRUKCYJNY BELKI PODWALINOWEJ BP1


1:20

WIDOK Z BOKU

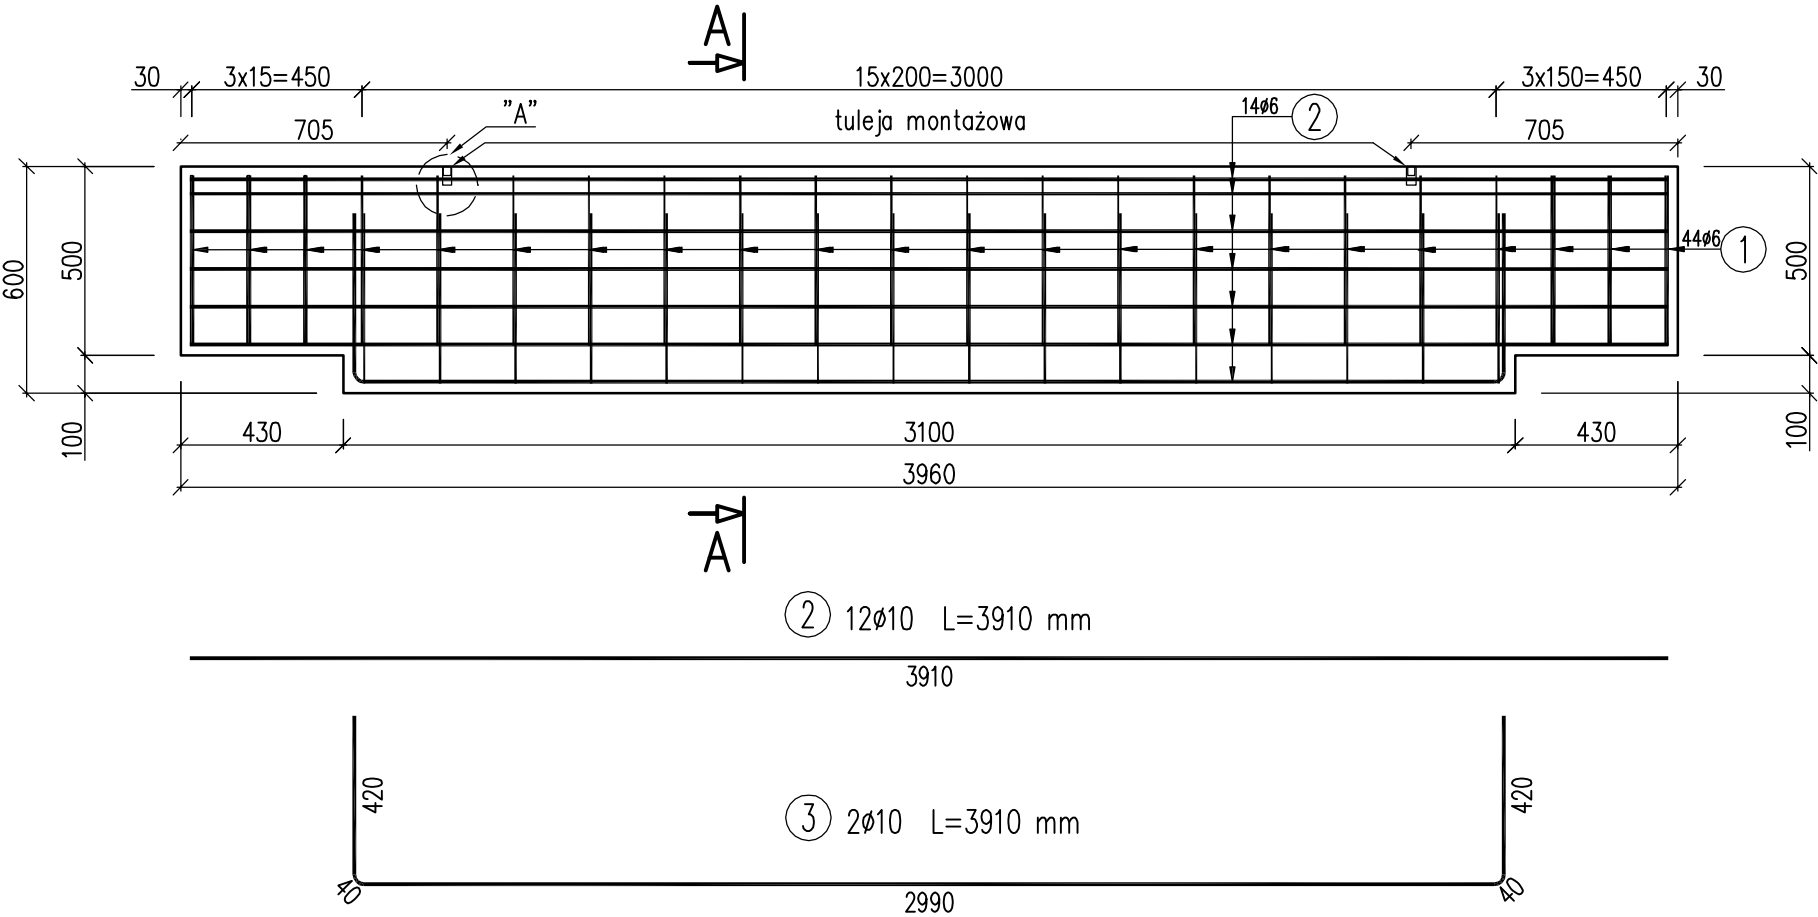

SZCZEGÓŁ "A"

1:5

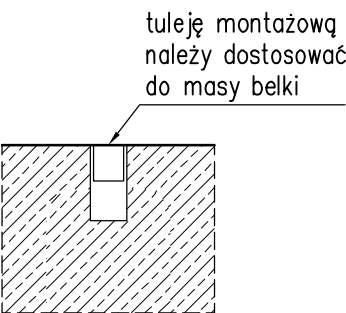


WYKAZ ZBROJENIA

WYKAZ ZBROJENIA						
Nr pręta	Średnica	Liczba	Długość	Długość ogólna [m]		
				B500SP	B500SP	
	[mm]	[szt]	[mm]	Ø6	Ø10	
Belka podwalinowa BP1						
1	Ø6	44	945	41,58		
2	Ø10	12	3910		46,92	
3	Ø10	2	3910		7,82	
Długość razem				[m]	41,58	54,74
Masa jednostkowa				[kg/m]	0,222	0,617
Masa razem				[kg]	9,2	33,8
Masa ogólna				[kg]	43	
Wykonać 5 szt.			5 x 43 = 215 kg			

Beton: C30/37 V=5x0.3=1.5m³

Stal zbroj.: B500SP G = 215 kg

A-A

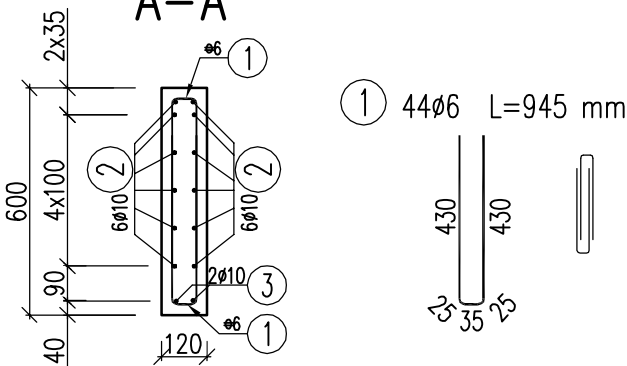

UWAGI:

- Należy zachować min. otulinę zbrojenia 2.5cm.
- Wymiary zbrojenia podano osiowo w [mm].
- Pręty należy łączyć i dzielić wg PN-EN 1992-1-1:2008.

TYTUŁ OPRACOWANIA			
„Opracowanie projektu budowlanego na zabezpieczenie akustyczne instalacji chłodniczej lodowiska w ramach zadania inwestycyjnego pod nazwą 'Budowa parkingu przy lodowisku w Skarżysku-Kamienna' ”			
INWESTOR			
Gmina Skarżysko-Kamienna ul. Sikorskiego 18, 27-110 Skarżysko-Kamienna			
WYKONAWCA DOKUMENTACJI PROJEKTOWEJ			
WYG International Sp. z o.o. 00-832 Warszawa ul. Marynarska 15 White Young Green Consulting Limited Arndale Court, 1 Arndale Centre, Headingley, Leeds SL6 2UJ WYG International part of the WYG group			
WYG International Sp. z o.o. 35-205 RZESZÓW ul. Torowa 2, Tel. +48 17 864 06 42 Fax: +48 17 864 06 43			
ETAP			
PROJEKT BUDOWLANO-WYKONAWCZY			
TYTUŁ RYSUNKU			
RYSUNEK KONSTRUKCYJNY BELKI PODWALINOWEJ BP1			
NAZWISKO I IMIĘ		SPECJALNOŚĆ	NR UPRAWNIENI
PROJEKTANT		konstrukcyjno-budowlana	K-78/01
mgr inż. Andrzej Kochman			
SPRAWDZAJĄCY		mostowa	PDK/0141/PWOM/04
mgr inż. Jerzy Trojnar			
WYKONUJĄCY		mostowa	-
Jadwiga Czernek			
TEMAT NR	DATA	SKALA	RYS. NR
4893	czerwiec 2012r	1:20	8
	EDYCJA	I	