


SZCZEGÓŁ USZCZELNIENIA EKRANU AKUSTYCZNEGO

1:25

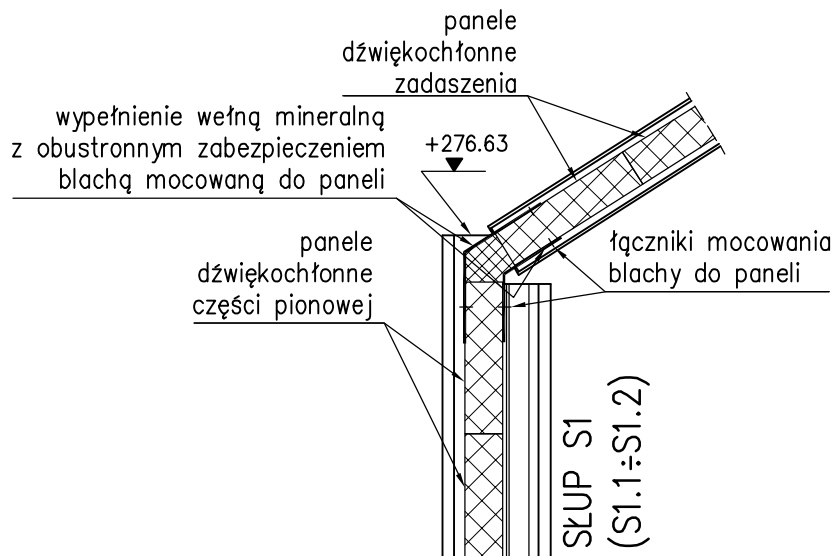

ZESTAWIENIE MATERIAŁÓW:

1. blacha stalowa gr. 1mm ocynkowana obustronnie w zakresie 200g/m²
2. wełna mineralna 100kg/m³
3. łączniki samowiercące do blachy mocowane co 30cm (280szt)

UWAGI:

1. Uszczelnienie wykonać po zamontowaniu paneli zadaszenia i części pionowej.
2. Miejsce styku krawędzi blachy z powierzchnią panela zadaszenia zabezpieczyć silikonem.
3. Kolor blachy użytej do wykonania uszczelnienia powinien być zgodny z kolorem blachy paneli (RAL 5012).

TYTUŁ OPRACOWANIA

„Opracowanie projektu budowlanego na zabezpieczenie akustyczne instalacji chłodniczej lodowiska w ramach zadania inwestycyjnego pod nazwą 'Budowa parkingu przy lodowisku w Skarżysku-Kamiennej' ”

INWESTOR

**Gmina Skarżysko-Kamienna
ul. Sikorskiego 18, 27-110 Skarżysko-Kamienna**

WYKONAWCA DOKUMENTACJI PROJEKTOWEJ

WYG International Sp. z o.o. 00-832 Warszawa ul. Marynarska 15
White Young Green Consulting Limited Arndale Court, 1 Arndale Centre, Headingley, Leeds SL6 2UJ
WYG International
 part of the **WYG** group



WYG International Sp. z o.o.
 35-205 RZESZÓW ul. Torowa 2, Tel. 017 864 06 42 Fax: 017 864 06 43

ETAP

PROJEKT BUDOWLANO-WYKONAWCZY

TYTUŁ RYSUNKU

SZCZEGÓŁ USZCZELNIENIA EKRANU AKUSTYCZNEGO

NAZWISKO I IMIĘ	SPECJALNOŚĆ	NR UPRAWNIEŃ	PODPIS
PROJEKTANT mgr inż. Andrzej Kochman	konstrukcyjno-budowlana	K-78/01	
SPRAWDZAJĄCY mgr inż. Jerzy Trojnar	mostowa	PDK/0141/PWOM/04	
WYKONUJĄCY mgr inż. Mikołaj Ruchlewicz	mostowa	-	
TEMAT NR 4893	DATA czerwiec 2012r EDYCJA I	SKALA 1:100	RYS. NR: 10