
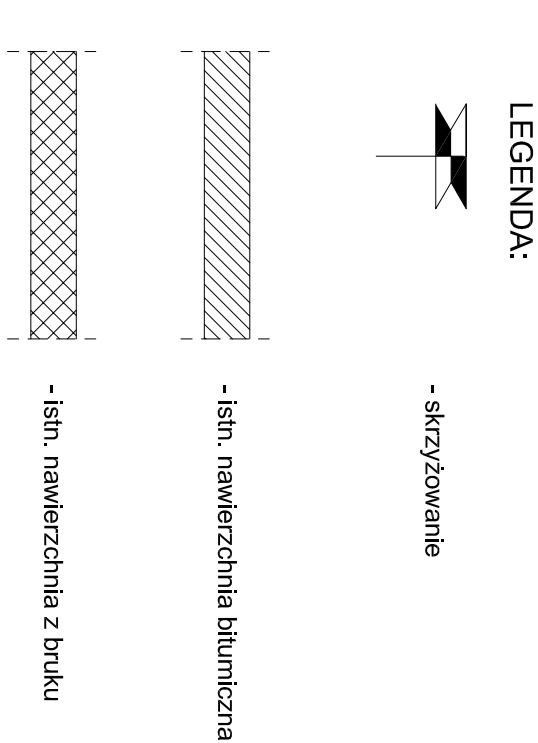
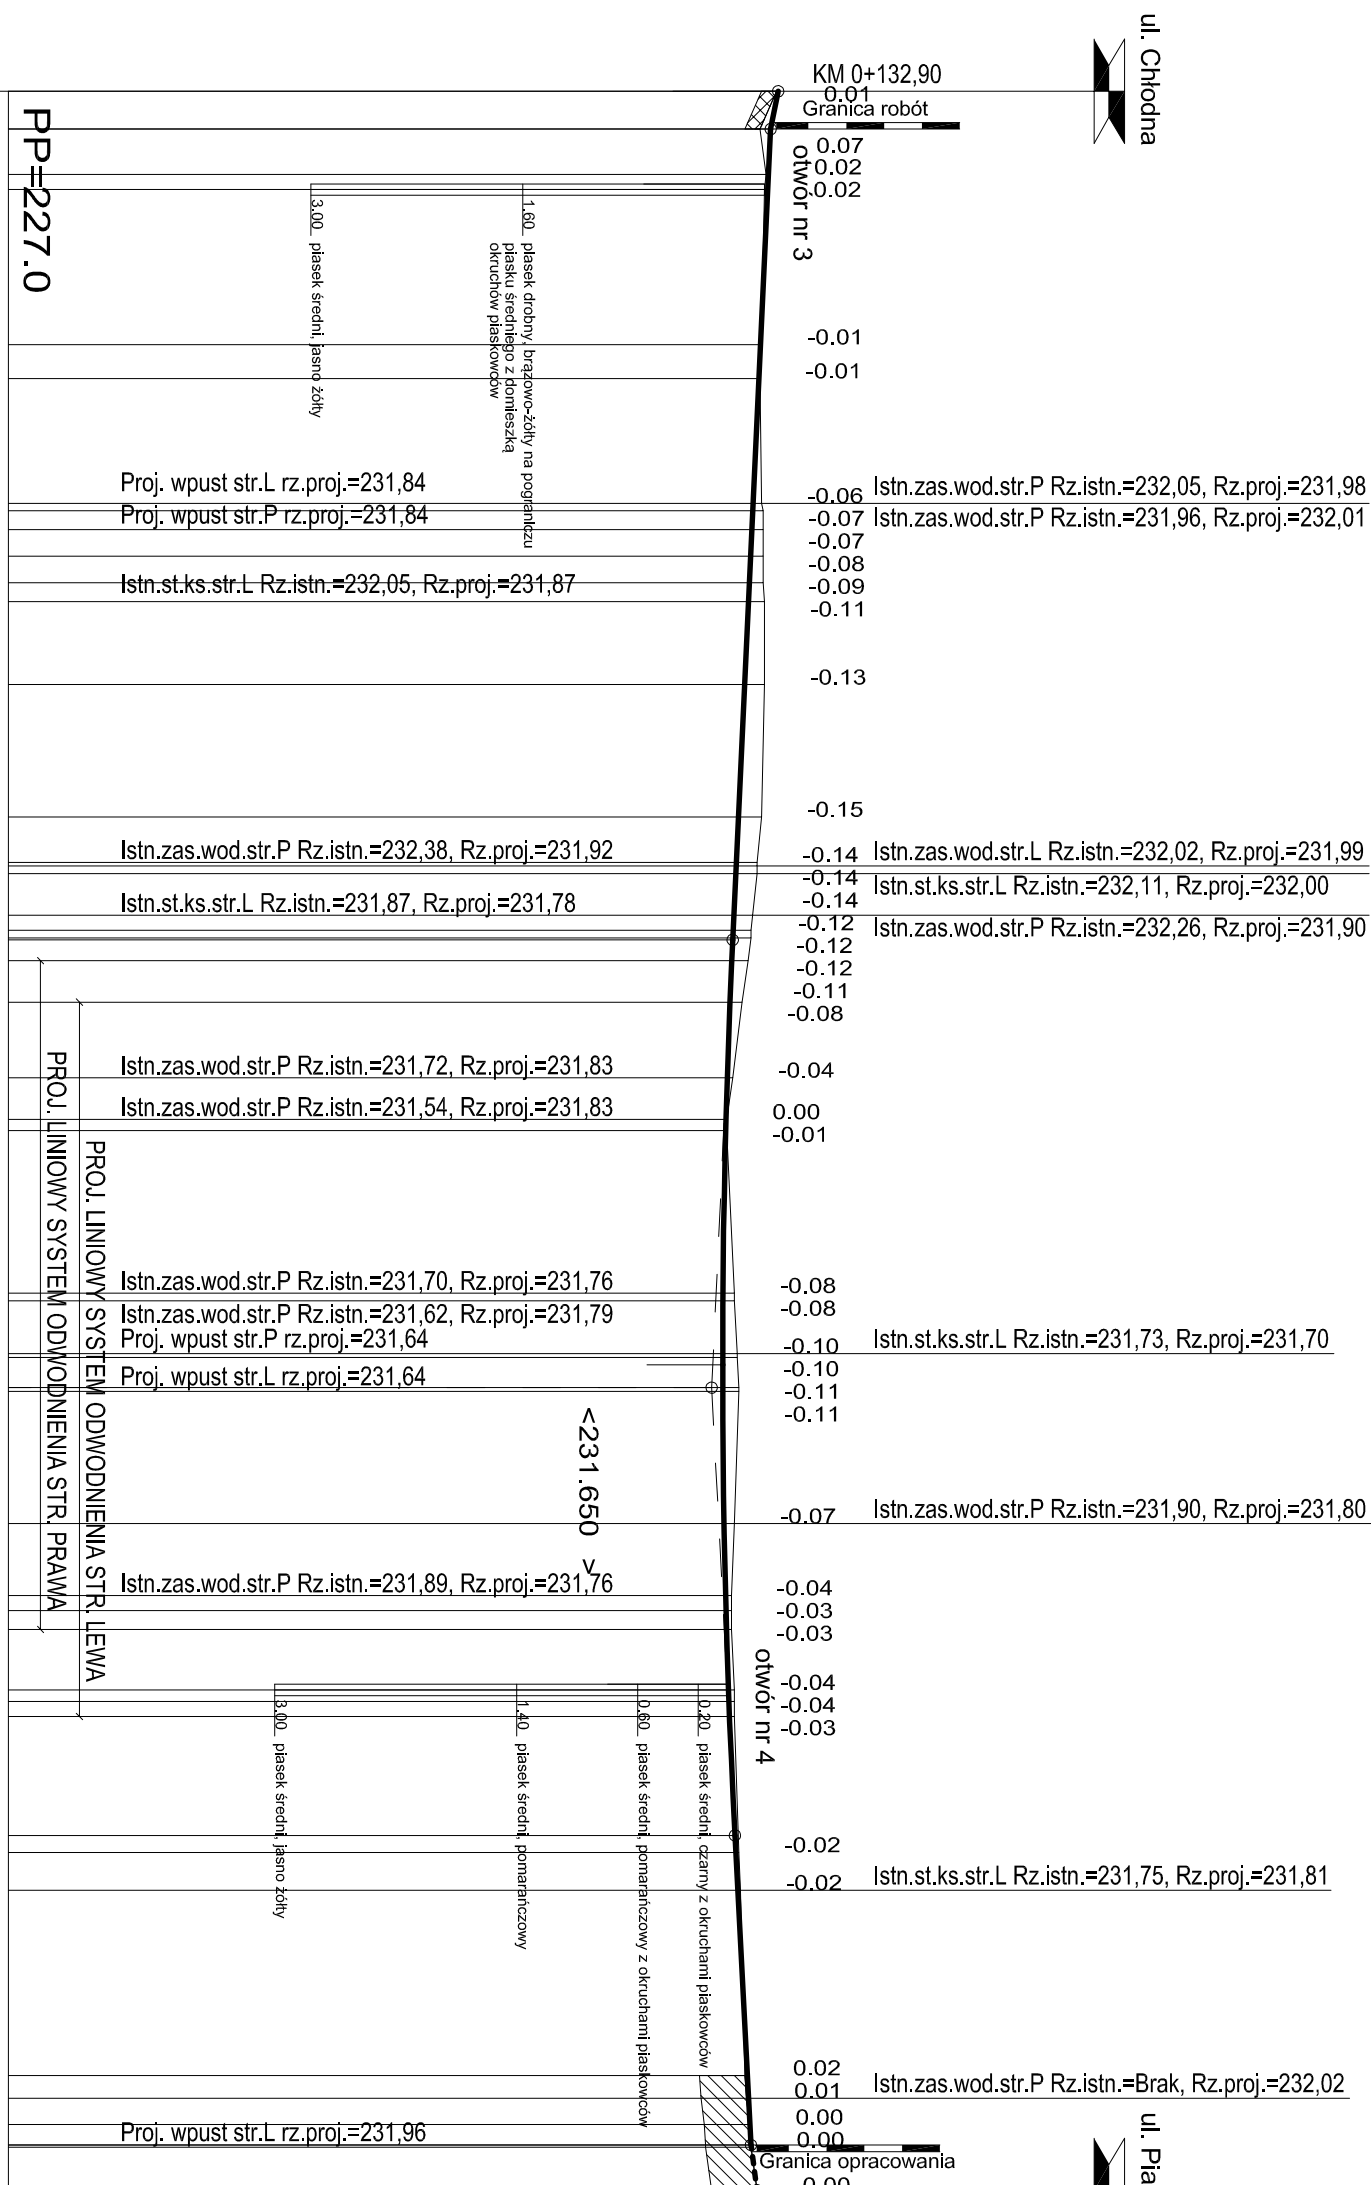


# PROFIL PODŁUŻNY UL.CHŁODNEJ W SKARŻYSKU-KAMIENNEJ

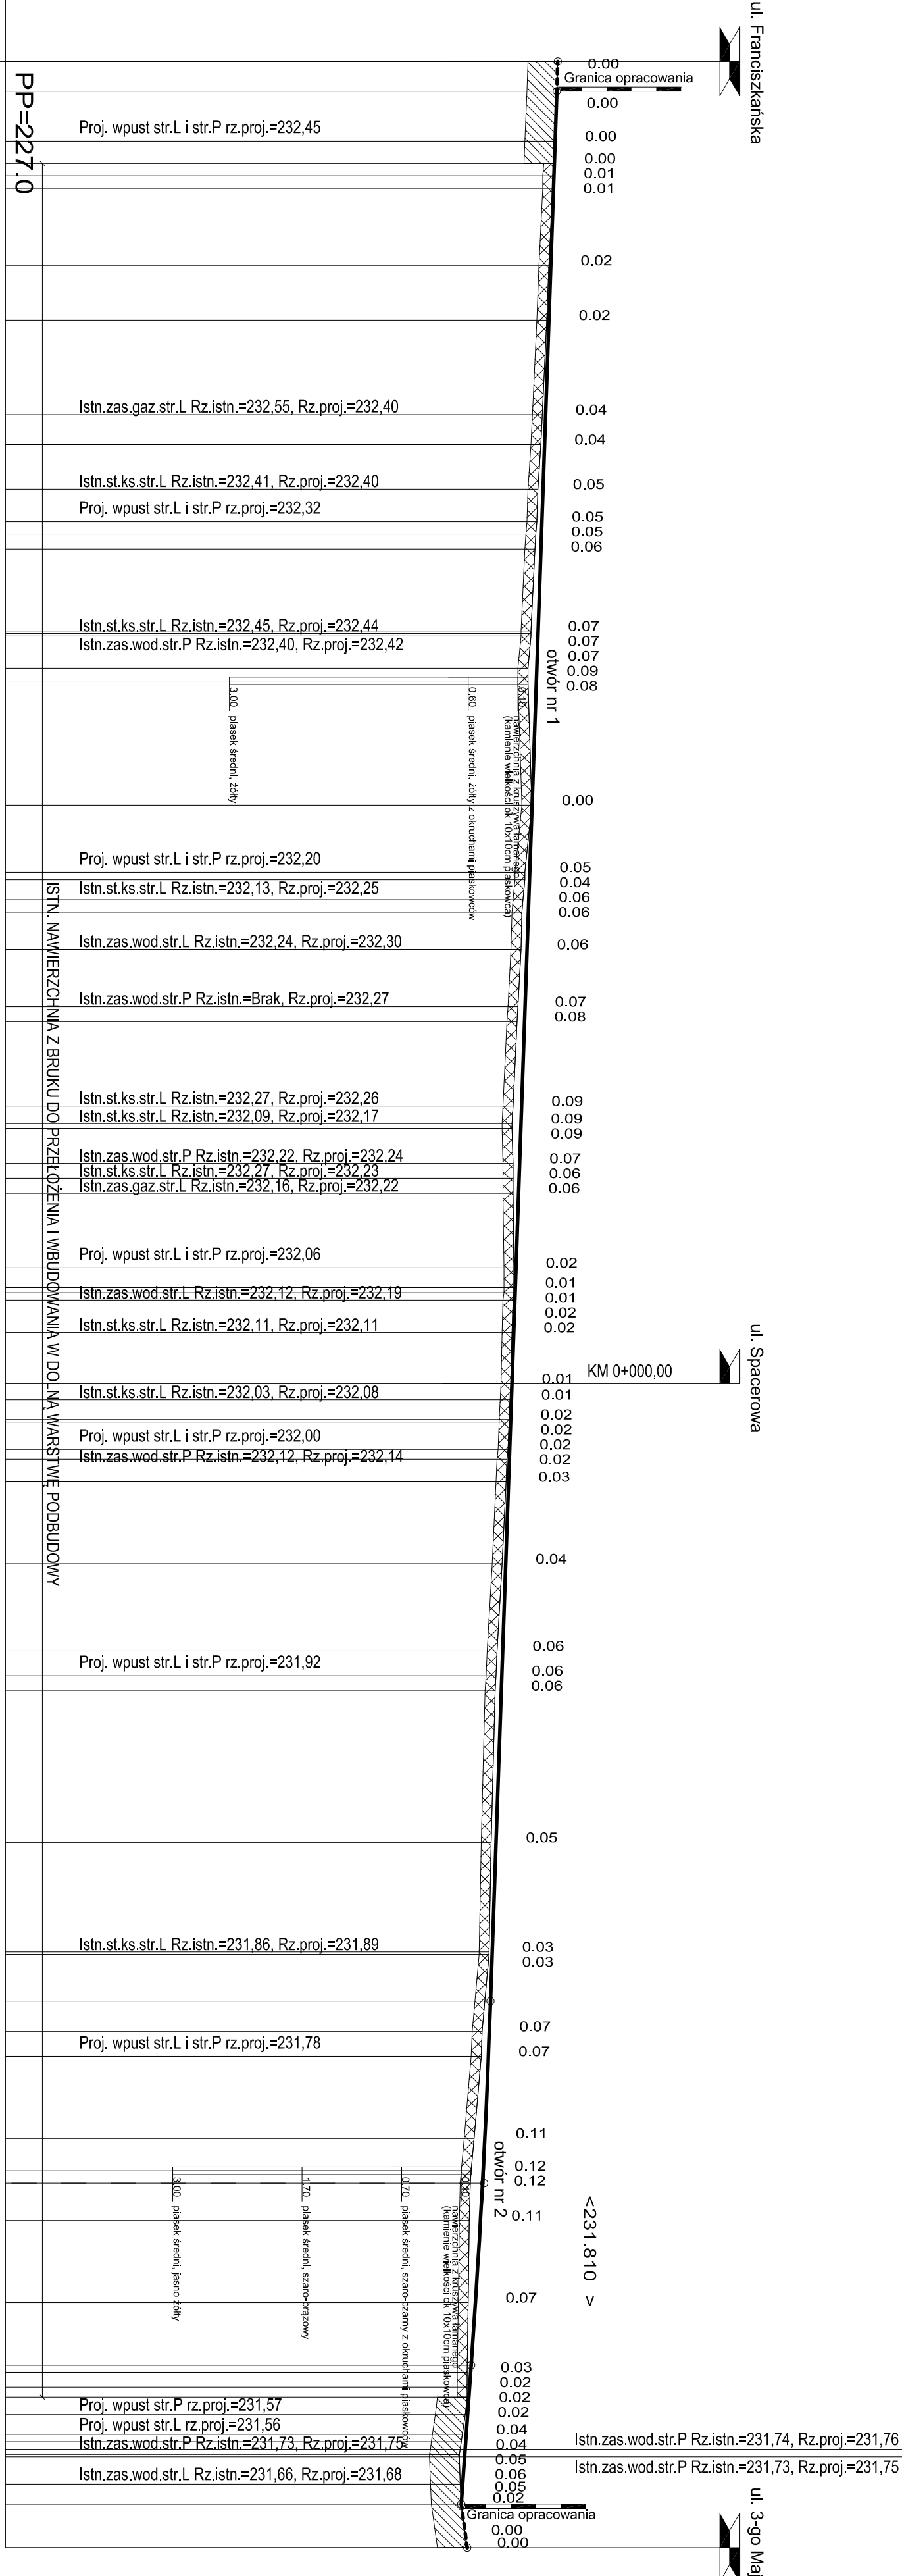

ELEMENTY NIWELETY		RZEDNE NIWELETY	
L=191.95	232.55		
	232.54		
	232.52		
	232.51		
	232.51		
	232.51		
	232.48		
	232.46		
	232.43		
	232.42		
	232.40		
	232.39		
	232.38		
	232.38		
	232.35		
	232.35		
	232.35		
	232.34		
	232.33		
	232.29		
	232.27		
	232.26		
	232.26		
	232.25		
	232.24		
	232.22		
	232.22		
	232.19		
	232.18		
	232.18		
	232.17		
	232.16		
	232.16		
	232.13		
	232.12		
	232.12		
	232.12		
	232.11		
	232.09		
	232.08		
	232.08		
	232.08		
	232.07		
	232.06		
	232.06		
	232.03		
	232.00		
	231.99		
	231.98		
	231.93		
	231.89		
	231.89		
	231.87		
	231.86		
	231.85		
	231.82		
	231.80		
	231.79		
	231.77		
	231.72		
	231.68		
	231.67		
	231.66		
	231.66		
	231.64		
	231.63		
	231.63		
	231.63		
	231.62		
	231.62		
	231.61		
	231.59		
	231.58		
	231.64		

[illegible]

ELEMENTY TRASY W PLANIE		L = 249.88
RZEDNE TERENU		
232.55	232.52	
232.54	232.51	
	232.50	
	232.50	
	232.46	
	232.44	
	232.39	
	232.38	
	232.35	
	232.34	
	232.33	
	232.32	
	232.28	
	232.28	
	232.28	
	232.25	
	232.25	
	232.29	
	232.22	
	232.22	
	232.20	
	232.19	
	232.18	
	232.15	
	232.14	
	232.10	
	232.09	
	232.09	
	232.10	
	232.10	
	232.11	
	232.11	
	232.11	
	232.10	
	232.09	
	232.08	
	232.07	
	232.06	
	232.06	
	232.05	
	232.04	
	232.03	
	231.99	
	231.94	
	231.93	
	231.92	
	231.88	
	231.86	
	231.86	
	231.79	
	231.78	
	231.71	
	231.68	
	231.67	
	231.66	
	231.65	
	231.64	
	231.64	
	231.64	
	231.62	
	231.59	
	231.58	
	231.57	
	231.56	
	231.56	
	231.57	
	231.58	
	231.64	

L=138.85	232.08
	231.97
	232.01
	232.00
	231.98
	231.97
	231.98
	231.99
	231.99
	231.99
	231.99
	232.00
	232.00
	231.98
	231.95
	231.95
	231.95
	231.95
	231.92
	231.91
	231.91
	231.89
	231.85
	231.79
	231.75
	231.75
	231.80
	231.80
	231.82
	231.82
	231.83
	231.83
	231.80
	231.78
	231.78
	231.78
231.80	
231.80	
231.80	
231.80	
231.83	
231.84	
231.87	
231.88	
231.90	
231.91	
231.91	
231.91	

ODLEGŁOŚCI		KILOMETRY I HEKTOMETRY	
0	0.00	0	0
	3.00		
	8.00		
	10.25		
	11.50		
	12.75		
	20.50		
	26.00		
	35.50		
	38.50		
	43.00		
	46.25		
	47.50		
	49.00		
	57.25		
	57.50		
	57.75		
	61.00		
	62.25		
	74.75		
	81.50		
	82.25		
	84.25		
	85.50		
	89.25		
	95.00		
	96.50		
0	5.00	0	1
	6.75		
	7.25		
	10.75		
	12.25		
	13.75		
	21.25		
	23.25		
	23.75		
	24.50		
	27.75		
	32.90		
	34.50		
	36.50		
	36.75		
	39.50		
	40.50		
	42.75		
	51.00		
	59.75		
	62.25		
	63.75		
	79.00		
	90.00		
	90.25		
	94.95		
0	98.00	0	2
	0.50		
	8.75		
	12.00		
	13.25		
	17.00		
	25.25		
	31.55		
	32.25		
	33.75		
	34.75		
	36.50		
	38.50		
	39.25		
	40.00		
	40.50		
	40.75		
	43.50		
	45.50		
	49.88		

$\odot$	$\ominus$
0.00	
2.50	
5.50	
6.50	
16.75	
19.00	
27.25	
27.75	
29.00	
30.75	
32.50	
33.75	
39.25	
48.00	
51.00	
51.25	
51.75	
54.50	
55.50	
56.00	
56.13	
57.50	
60.25	
65.25	
68.00	
68.75	
79.50	
80.00	
83.50	
83.75	
84.23	
85.75	
86.00	
94.75	
99.50	
0.50	
1.75	
5.75	
6.50	
7.50	
15.37	
16.50	
19.00	
31.25	
32.75	
34.50	
35.85	
36.00	
38.50	

<b>Biurowy Projektowo - Wykonawcze</b>					
<b>"DROGI I ULICE" Zenon Kubiński</b>					
<b>NMIE I NAZWISKO</b>	<b>Nr zgłosz.</b>	<b>PODPIS</b>	<b>DATA</b>	<b>OBIJEKT:</b>	
<b>Projekt</b>	mgr inż. Z. Kubiński	14.09.11	10.11.11	Przebudowa ul. Chłodziej i ul. Spacerowej w os. Chłobudów (os. ul. Piaskowej) w skrajnym składowaniu	
<b>Opis:</b>	mgr inż. D. Kosiński		10.11.11	STADIUM: <b>PRW</b>	
<b>Sprawdz.</b>	mgr inż. A. Białogorski	SWK.0085/ POOD-004	10.11.11	BRANŻA: <b>Drogiowa</b>  PRZEDMIOT RYSUNKU:	
<b>Kier. Prac.</b>	mgr inż. Z. Kubiński	14.09.11	10.11.11	PROFIL PODŁOŻNY	
				<b>SKALA</b>	
				1:50;500	
				POW. DM <sup>2</sup>	
				NR RYS.	
				<b>3</b>	