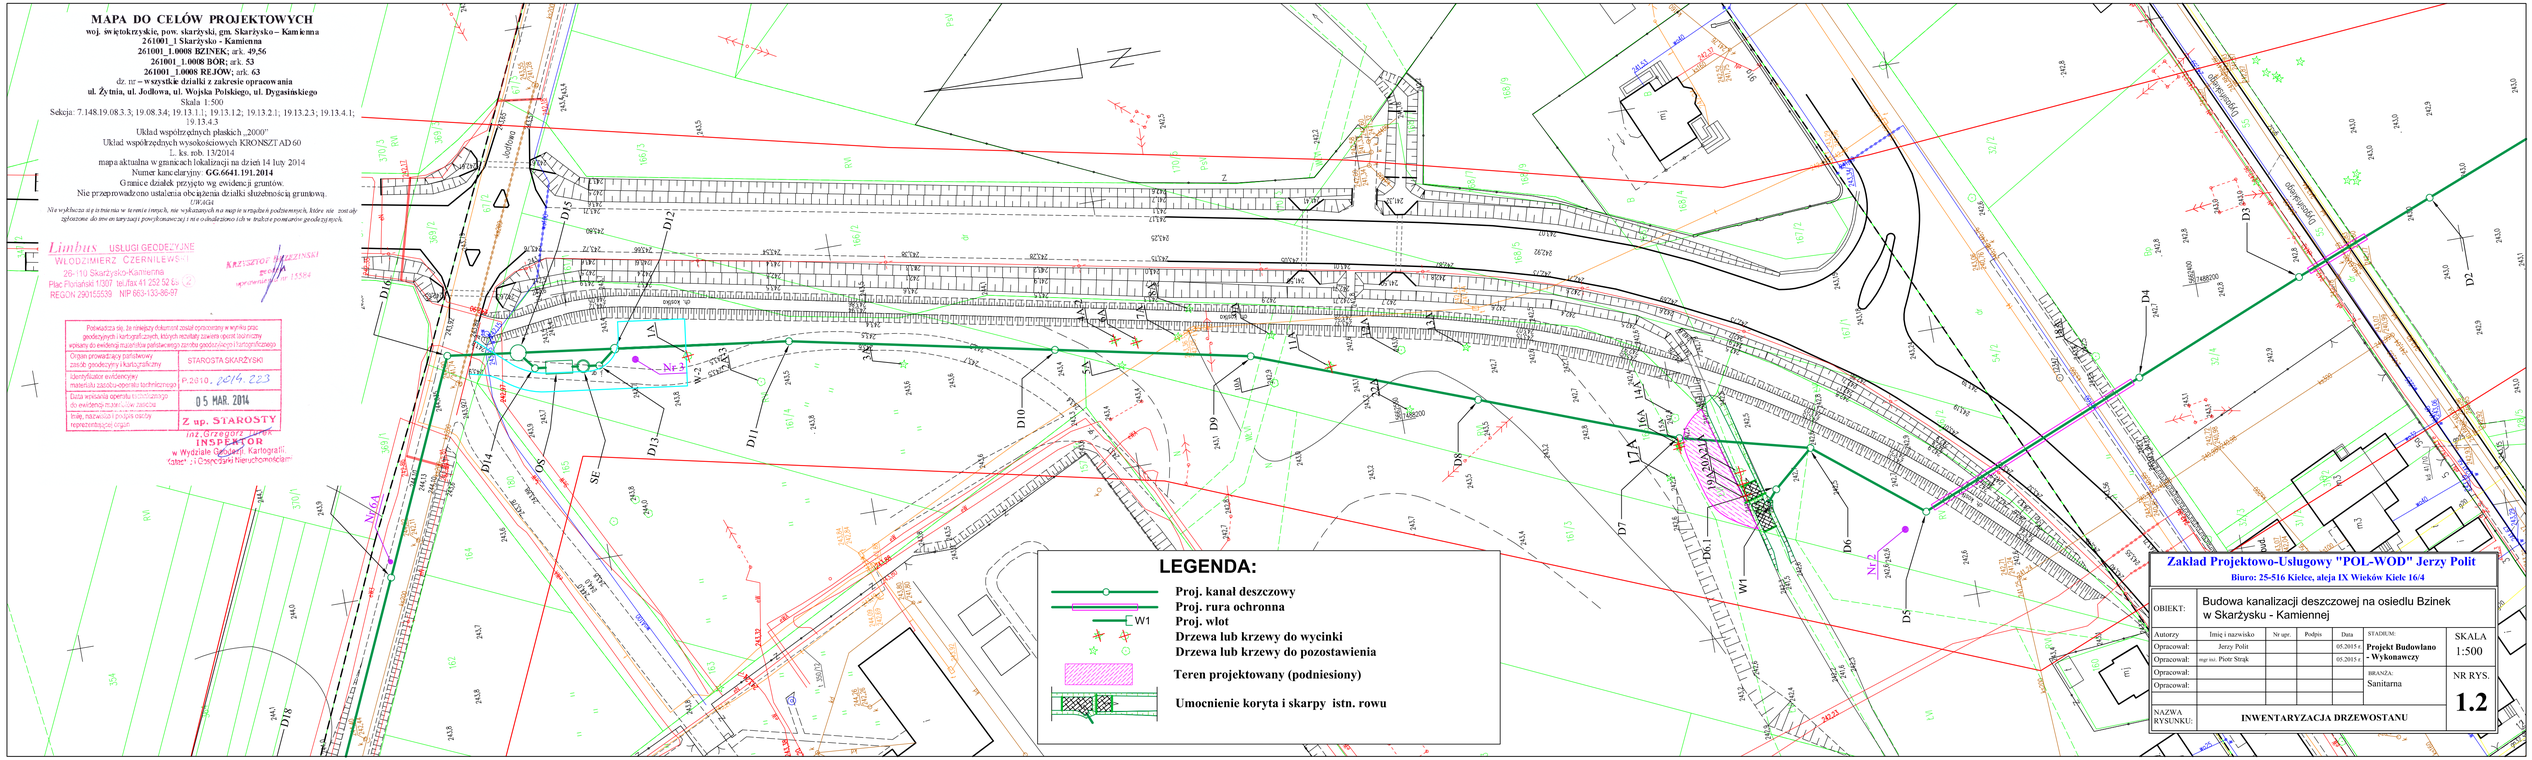
MAPA DO CELÓW PROJEKTOWYCH
woj. świętokrzyskie, pow. skarżyski, gm. Skarżysko – Kamienna
261001_1 Skarżysko - Kamienna
261001_1.0008 BZINEK; ark. 49,56
261001_1.0008 BOR; ark. 53
261001_1.0008 REJOW; ark. 63
dz. nr – wszystkie działki z zakresie opracowania
ul. Żytnia, ul. Jodłowa, ul. Wojska Polskiego, ul. Dygasińskiego
Skala 1:500
Sekcja: 7.148.19.08.3.3, 19.08.3.4; 19.13.1.1; 19.13.1.2; 19.13.2.1; 19.13.2.3; 19.13.4.1; 19.13.4.3
Układ współrzędnych płaskich „2000"
Układ współrzędnych wysokościowych KRONSZTAD 60
L. ks. rob. 13/2014
mapa aktualna w granicach lokalizacji na dzień 14 luty 2014
Numer kancelaryjny: GG.6641.191.2014
Granice działek przyjęto wg ewidencji gruntów.
Nie przeprowadzono ustalenia obciążenia działki służebnością gruntową.
GWAIM
Nie wyklucza się istnienia w terenie innych, nie wykazanych na mapie urządzeń podziemnych, które nie zostały zgłoszone do inwentaryzacji powykonawczej i nie ozdolezono ich w trakcie pomiarów geodezyjnych.
Limbus USŁUGI GEODEZYJNE
WŁODZIMIERZ CZERNILEWSKI
26-110 Skarżysko-Kamienna
Plac Floriański 1/307 tel./fax 41 252 52 65
REGON 290155539 NIP 663-133-86-97
KRZYSZTOF WŁODZIŃSKI
uprawnienia nr 15584
Potwierdza się, że niniejszy dokument został opracowany w wyniku prac geodezyjnych i kartograficznych, których rezultaty zawiera opcist techniczny wykazy do ewidencji majątku państwowego i zasobu geodezyjnego i kartograficznego
Organ prowadzący państwowy zasób geodezyjny i kartograficzny: STAROSTA SKARŻYSKI
Identyfikator ewidencyjny materiału zasobu-operatu technicznego: P.2010. 2014. 223
Data wniesienia operatu technicznego do ewidencji materiałów zasobu: 05 MAR. 2014
Imię, nazwisko i podpis osoby reprezentującej organ: Z up. STAROSTY
inż. Grzegorz Czarnik
INSPEKTOR
w Wydziale Geodezji, Kartografii, Katastru i Gospodarki Nieruchomościami
LEGENDA:
Proj. kanał deszczowy
Proj. rura ochronna
W1
Proj. wlot
Drzewa lub krzewy do wycinki
Drzewa lub krzewy do pozostawienia
Teren projektowany (podniesiony)
Umocnienie koryta i skarpy istn. rowu
Zakład Projektowo-Usługowy "POL-WOD" Jerzy Polit
Biuro: 25-516 Kielce, aleja IX Wieków Kielc 16/4
OBIEKT: Budowa kanalizacji deszczowej na osiedlu Bzinek w Skarżysku - Kamiennej
Autorzy | Imię i nazwisko | Nr upr. | Podpis | Data | STADIUM: | SKALA
Opracował: Jerzy Polit | 05.2015 r. | Projekt Budowlano - Wykonawczy | 1:500
Opracował: mgr inż. Piotr Strąk | 05.2015 r.
Opracował:
Opracował:
BRANŻA: Sanitarna
NAZWA RYSUNKU: INWENTARYZACJA DRZEWOSTANU
NR RYS. 1.2