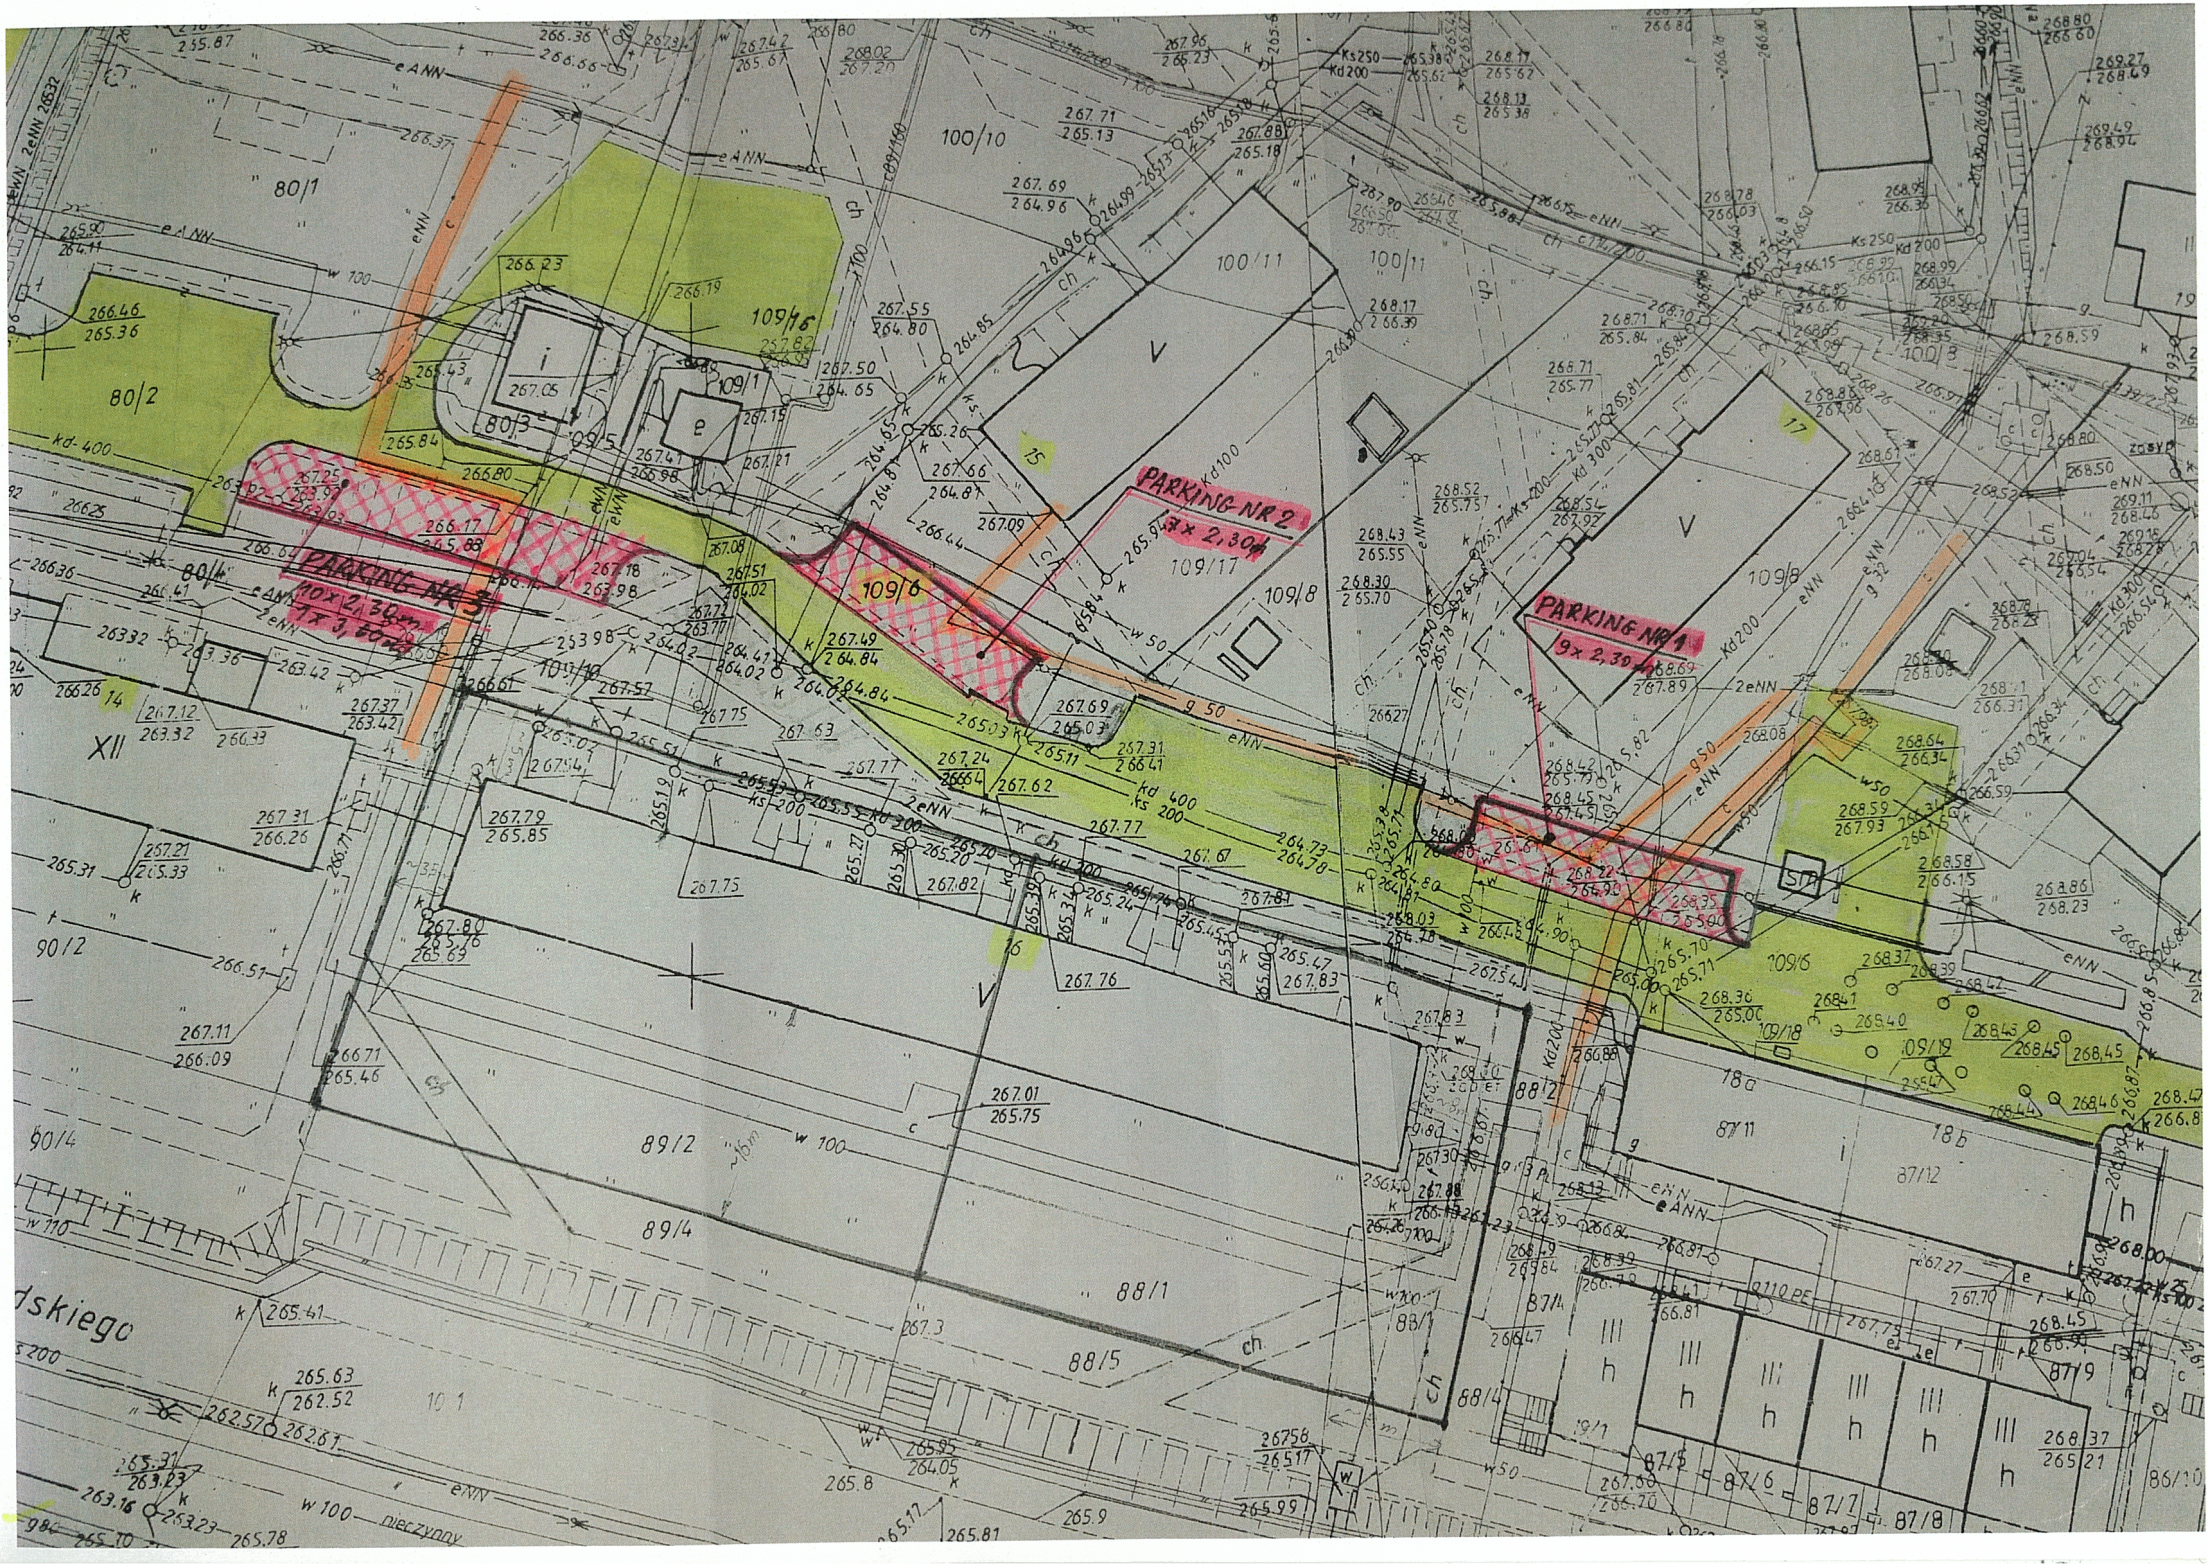

PARKING NR 2
7 x 2,30
PARKING NR 3
10 x 2,30
7 x 3,80
PARKING NR 1
9 x 2,30